



街きょ工(155SF型、一般部、横断勾配6.0%)

| | | | |
|---------|------|---------------------------|------|
| 図面番号 | | 縮尺 | 単位 |
| 116000T | | 1:20 | mm |
| 分類 | 工種 | 内容 | 作成年度 |
| 排水工 | 街きょ工 | 155SF型 一般部 横断勾配6.0% | R.6 |

横断面図

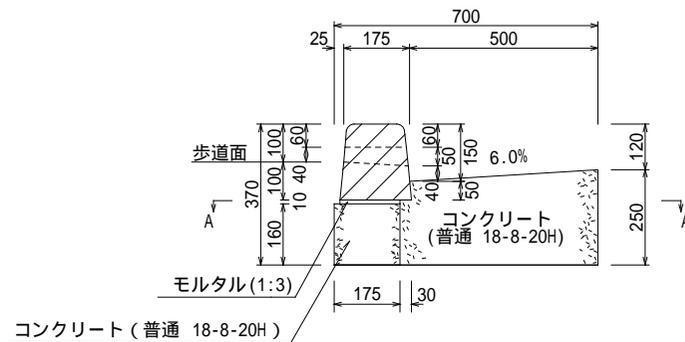

A-A断面図

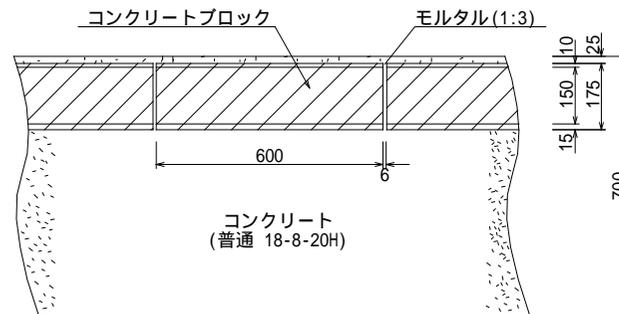

(注)各ブロックの間には、目地モルタルを施すこと
街きょの基礎工は車道路盤に準ずる

材料表


100m当り

| 品名 | 形状寸法 | 単位 | 数量 | 摘要 |
|------------|--------------------------------|----------------|------|----|
| コンクリート | 普通 18-8-20H | m ³ | 15.0 | |
| コンクリートブロック | (150/190) × 200 × 600 | 個 | 83.0 | |
| " | (150/190) × 200 × 600 (水抜き) | " | 82.0 | |
| モルタル | 1:3 | m ³ | 0.2 | |
| 型枠 | E | m ² | 57.0 | |


街きょ工 (155SF型、末端部、横断勾配6.0%)

| | | | |
|---------|------|---------------------------|------|
| 図面番号 | | 縮尺 | 単位 |
| 116001T | | 1:20 | mm |
| 分類 | 工種 | 内容 | 作成年度 |
| 排水工 | 街きょ工 | 155SF型 末端部 横断勾配6.0% | R.6 |


横断面図

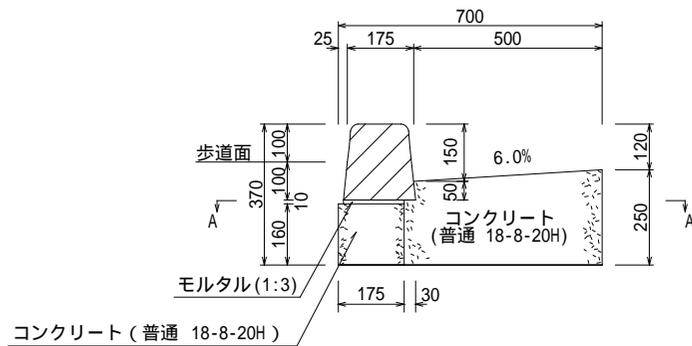

B-B断面図

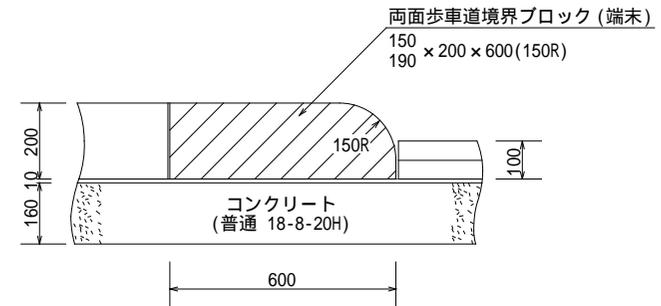

A-A断面図

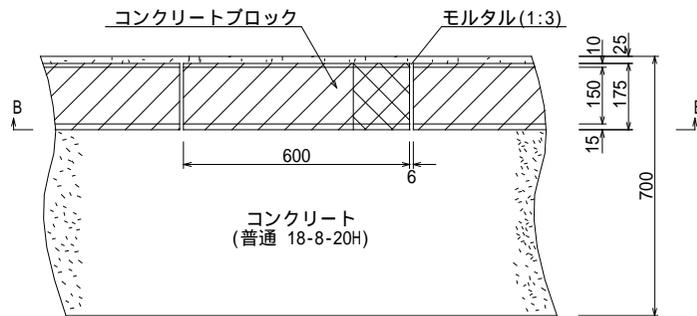

(注)各ブロックの間には、目地モルタルを施すこと
街きょの基礎工は車道路盤に準ずる

材料表


100箇所当り

| 品名 | 形状寸法 | 単位 | 数量 | 摘要 |
|------------|------------------------------|----------------|-------|----|
| コンクリート | 普通 18-8-20H | m ³ | 18.0 | |
| コンクリートブロック | (150/190) × 200 × 600 (R150) | 個 | 200.0 | |
| モルタル | 1:3 | m ³ | 0.2 | |
| 型枠 | E | m ² | 68.4 | |


街きょ工(105型、一般部、横断勾配 6.0%)

| | | | |
|---------|------|-------------------------|------|
| 図面番号 | | 縮尺 | 単位 |
| 116010T | | 1:20 | mm |
| 分類 | 工種 | 内容 | 作成年度 |
| 排水工 | 街きょ工 | 105型 一般部 横断勾配6.0% | R.6 |

横断面図

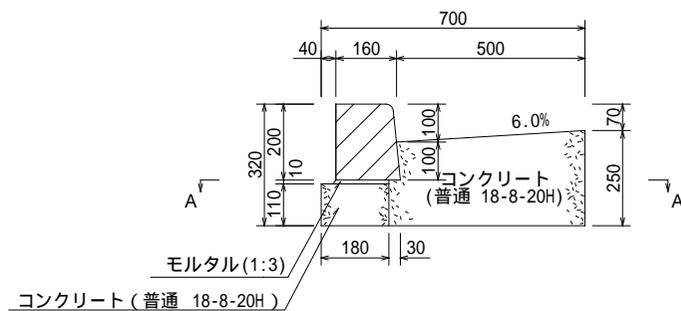

A-A断面図

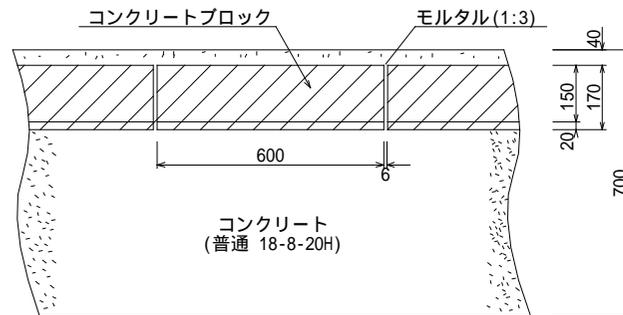

(注)各ブロックの間には、目地モルタルを施すこと
街きょの基礎工は車道路盤に準ずる

材料表


100m当り

| 品名 | 形状寸法 | 単位 | 数量 | 摘要 |
|------------|-----------------------|----------------|-------|-----------|
| コンクリート | 普通 18-8-20H | m ³ | 13.9 | |
| コンクリートブロック | (150/170) × 200 × 600 | 個 | 165.0 | |
| モルタル | 1:3 | m ³ | 0.1 | 敷・目地モルタル共 |
| 型枠 | E | m ² | 47.0 | |


街きょ工(105型、一般部、横断勾配 10.0%)

| | | | |
|---------|------|--------------------------|------|
| 図面番号 | | 縮尺 | 単位 |
| 116011T | | 1:20 | mm |
| 分類 | 工種 | 内容 | 作成年度 |
| 排水工 | 街きょ工 | 105型 一般部 横断勾配10.0% | R.6 |

横断面図

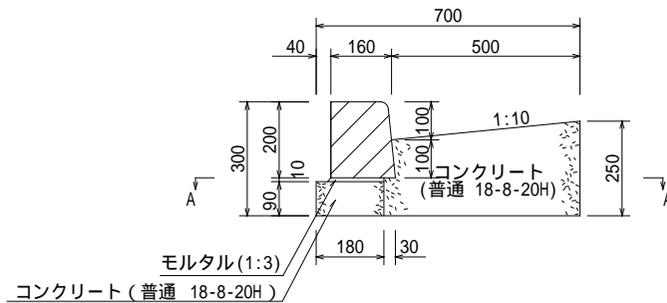

A-A断面図

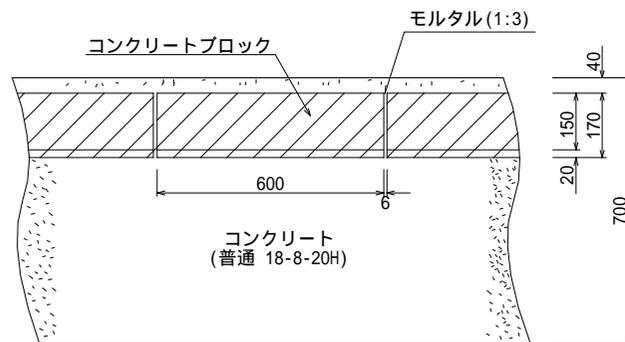

(注)各ブロックの間には、目地モルタルを施すこと
街きょの基礎工は車道路盤に準ずる

材料表


100m当り

| 品名 | 形状寸法 | 単位 | 数量 | 摘要 |
|------------|-----------------|----------------|-------|-----------|
| コンクリート | 普通 18-8-20H | m ³ | 13.0 | |
| コンクリートブロック | 150 × 200 × 600 | 個 | 165.0 | |
| モルタル | 1:3 | m ³ | 0.1 | 敷・目地モルタル共 |
| 型枠 | E | m ² | 43.0 | |


街きょ工(155型、一般部、横断勾配10.0%)

| | | | |
|---------|------|--------------------------|------|
| 図面番号 | | 縮尺 | 単位 |
| 116021T | | 1:20 | mm |
| 分類 | 工種 | 内容 | 作成年度 |
| 排水工 | 街きょ工 | 155型 一般部 横断勾配10.0% | R.6 |

横断面図

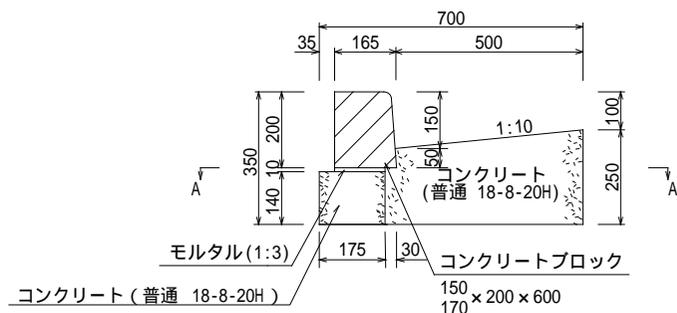

A-A断面図

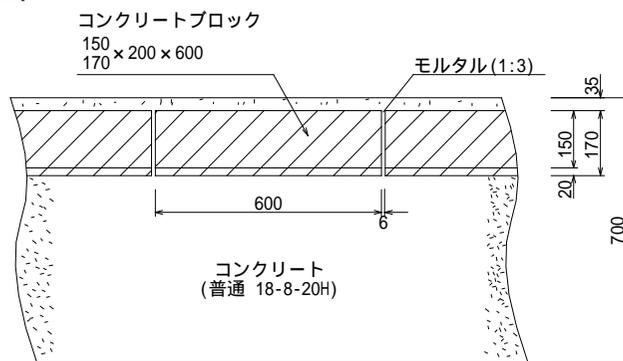

(注)各ブロックの間には、目地モルタルを施すこと
街きょの基礎工は車道路盤に準ずる

材料表


100m当り

| 品名 | 形状寸法 | 単位 | 数量 | 摘要 |
|------------|-----------------------|----------------|-------|-----------|
| コンクリート | 普通 18-8-20H | m ³ | 14.1 | |
| コンクリートブロック | (150/170) × 200 × 600 | 個 | 165.0 | |
| モルタル | 1:3 | m ³ | 0.1 | 敷・目地モルタル共 |
| 型枠 | E | m ² | 53.0 | |

街きょ工(155SF型、切下げ部、横断勾配6.0%)


| | | | |
|---------|------|----------------------------|------|
| 図面番号 | | 縮尺 | 単位 |
| 116100T | | 1:20 | mm |
| 分類 | 工種 | 内容 | 作成年度 |
| 排水工 | 街きょ工 | 155SF型 切下げ部 横断勾配6.0% | R.6 |

正面図

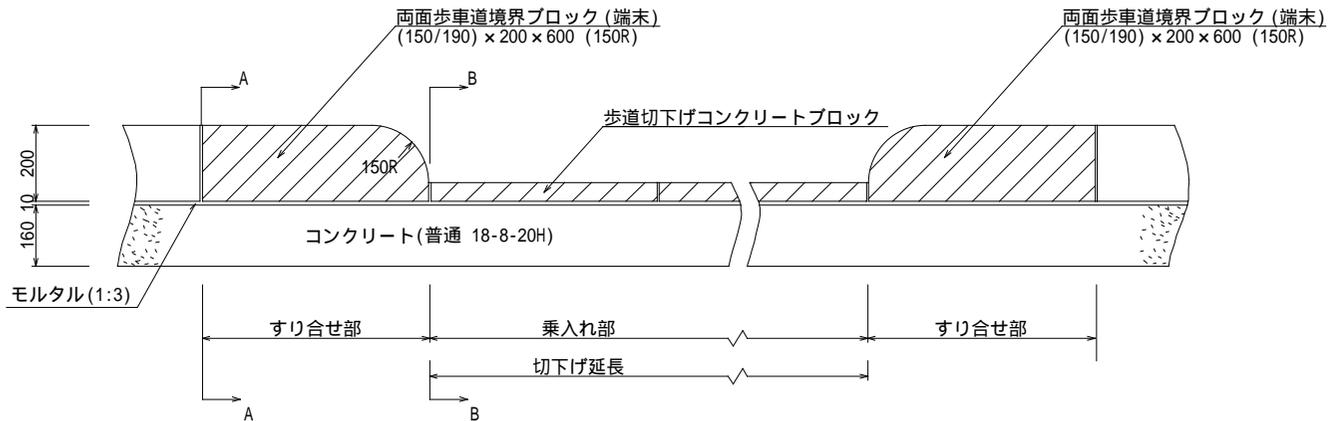


(注)各ブロックの間には、目地モルタルを施すこと
街きょの基礎工は車道路盤に準ずる

A-A断面図

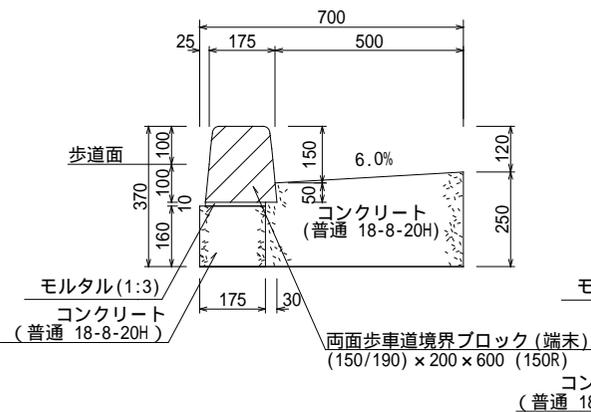

B-B断面図

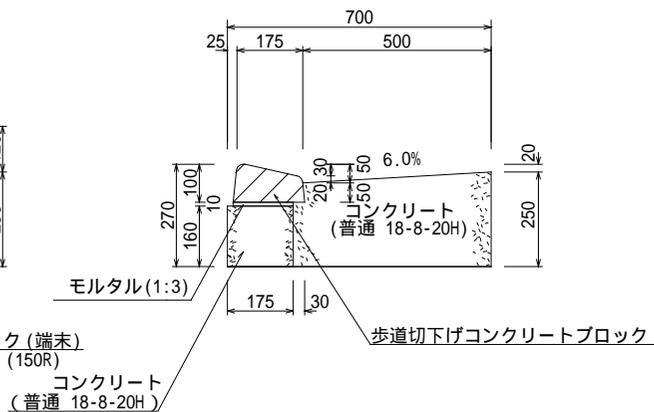


材料表

| 品名 | 形状寸法 | 単位 | 数量 | 摘要 |
|------------|---------------------------------|----------------|-------|--------------------|
| コンクリート | 普通 18-8-20H | m ³ | 18.0 | すり合せ部 (100箇所当り) |
| コンクリートブロック | (150/190) × 200 × 600 (150R) | 個 | 200.0 | |
| モルタル | 1:3 | m ³ | 0.2 | |
| 型枠 | E | m ² | 68.4 | 乗入れ部 (100m当り) |
| コンクリート | 普通 18-8-20H | m ³ | 15.0 | |
| コンクリートブロック | | 個 | 165.0 | |
| モルタル | 1:3 | m ³ | 0.2 | |
| 型枠 | E | m ² | 57.0 | |

街きょ工(105型、切下げ部、横断勾配 6.0%) (1本すり合わせ)


| | | | |
|---------|------|--------------------------|------|
| 図面番号 | | 縮尺 | 単位 |
| 116110T | | 1:20 | mm |
| 分類 | 工種 | 内容 | 作成年度 |
| 排水工 | 街きょ工 | 105型 切下げ部 横断勾配6.0% | R.6 |

正面図

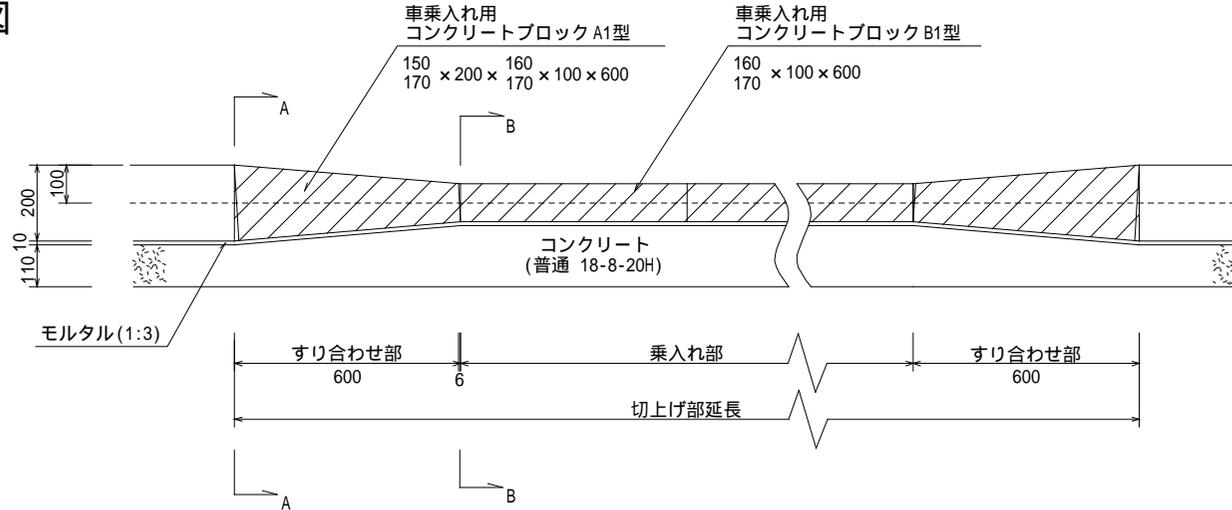


(注)各ブロックの間には、目地モルタルを施すこと
街きょの基礎工は車道路盤に準ずる

A-A断面図

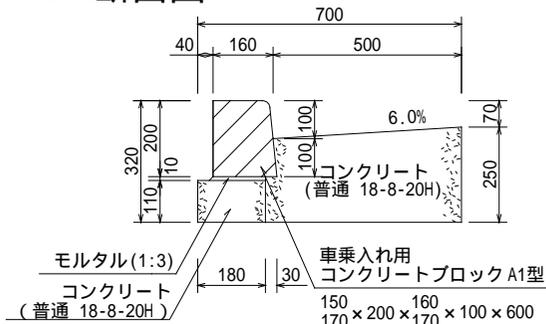

B-B断面図

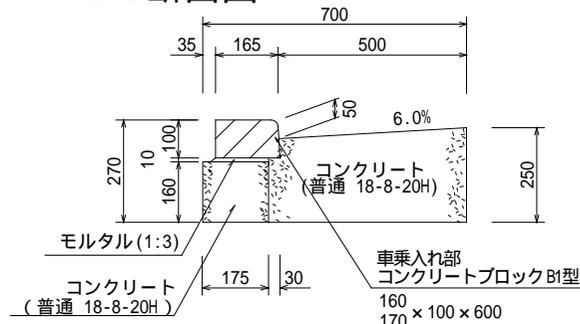


材料表

| 品名 | 形状寸法 | 単位 | 数量 | 摘要 |
|------------|---|----------------|-------|---------------------|
| コンクリート | 普通 18-8-20H | m ³ | 17.3 | すり合わせ部 (100箇所当り) |
| コンクリートブロック | 160 170 × 100 × 150 170 × 200 × 600 | 個 | 200.0 | |
| モルタル | 1:3 | m ³ | 0.2 | |
| 型枠 | E | m ² | 62.4 | 乗入れ部 (100m当り) |
| コンクリート | 普通 18-8-20H | m ³ | 15.0 | |
| コンクリートブロック | 160 170 × 100 × 600 | 個 | 165.0 | |
| モルタル | 1:3 | m ³ | 0.1 | |
| 型枠 | E | m ² | 57.0 | |

街きょ工(105型、切下げ部、横断勾配 10.0%) (1本すり合わせ)

| | | | |
|---------|------|---------------------------|------|
| 図面番号 | | 縮尺 | 単位 |
| 116111T | | 1:20 | mm |
| 分類 | 工種 | 内容 | 作成年度 |
| 排水工 | 街きょ工 | 105型 切下げ部 横断勾配10.0% | R.6 |


正面図

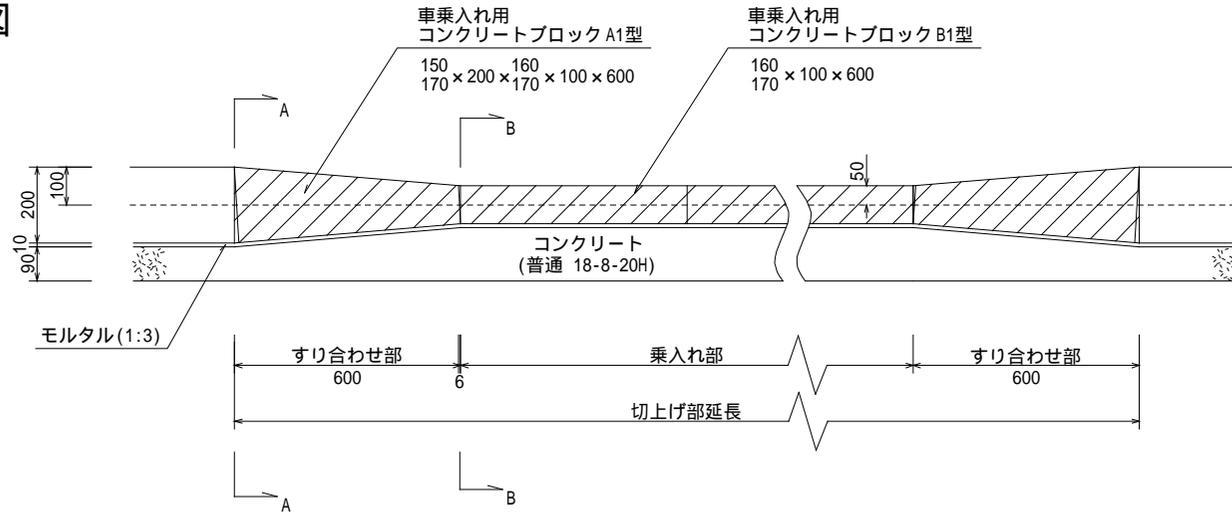

(注)各ブロックの間には、目地モルタルを施すこと
街きょの基礎工は車道路盤に準ずる

A-A断面図

B-B断面図

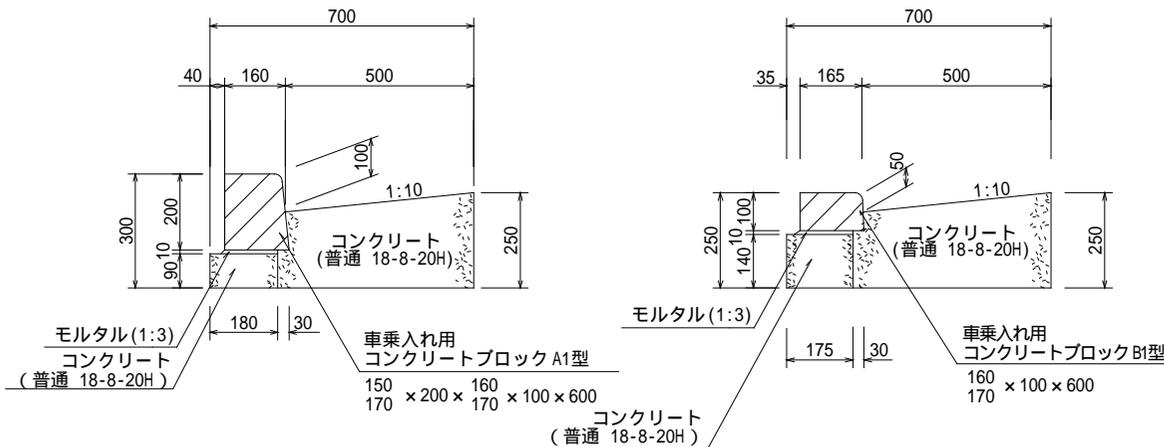


材料表


| 品名 | 形状寸法 | 単位 | 数量 | 摘要 |
|------------|--|----------------|-------|---------------------|
| コンクリート | 普通 18-8-20H | m ³ | 16.4 | すり合わせ部 (100箇所当り) |
| コンクリートブロック | 150 × 200 × 160 170 × 200 × 170 × 100 × 600 | 個 | 200.0 | |
| モルタル | 1:3 | m ³ | 0.2 | |
| 型枠 | E | m ² | 58.2 | 乗入れ部 (100m当り) |
| コンクリート | 普通 18-8-20H | m ³ | 14.1 | |
| コンクリートブロック | 160 × 100 × 600 | 個 | 165.0 | |
| モルタル | 1:3 | m ³ | 0.1 | |
| 型枠 | E | m ² | 53.0 | |

街きょ工(155型、切下げ部、横断勾配 6.0%) (2本すり合わせ)


| | | | |
|---------|------|---------------------------|------|
| 図面番号 | | 縮尺 | 単位 |
| 116120T | | 1:20 | mm |
| 分類 | 工種 | 内容 | 作成年度 |
| 排水工 | 街きょ工 | 155型 切下げ部 横断勾配 6.0% | R.6 |

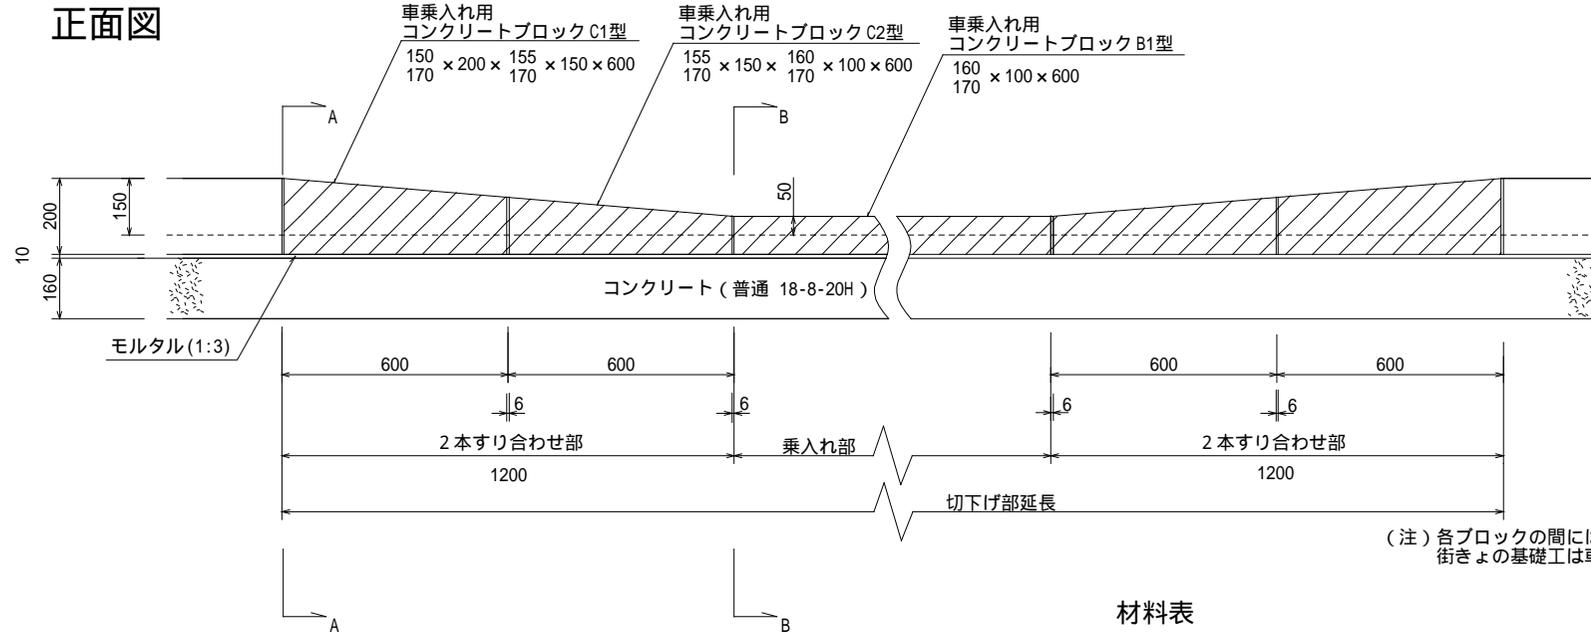

A-A断面図

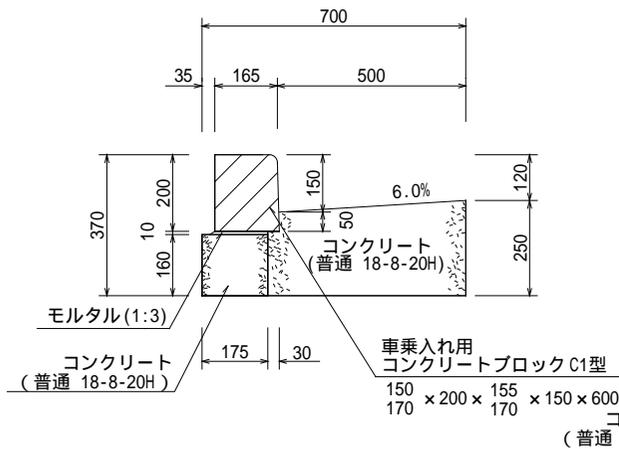

B-B断面図

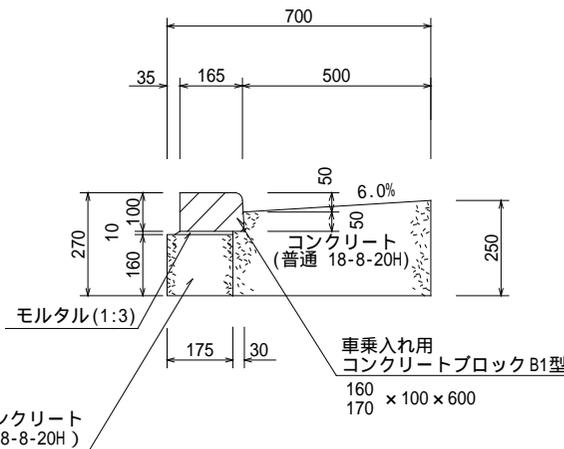


材料表

| 品名 | 形状寸法 | 単位 | 数量 | 摘要 |
|------------|-----------------------------|----------------|-------|---------------------|
| コンクリート | 普通 18-8-20H | m ³ | 36.0 | すり合わせ部 (100箇所当り) |
| コンクリートブロック | 150 × 200 × 155 × 150 × 600 | 個 | 200.0 | |
| 〃 | 155 × 150 × 160 × 100 × 600 | 〃 | 200.0 | |
| モルタル | 1:3 | m ³ | 0.2 | |
| 型枠 | E | m ² | 136.8 | 乗入れ部 (100m当り) |
| コンクリート | 普通 18-8-20H | m ³ | 15.0 | |
| コンクリートブロック | 160 × 100 × 600 | 個 | 165.0 | |
| モルタル | 1:3 | m ³ | 0.1 | |
| 型枠 | E | m ² | 57.0 | |

街きょ工(155型、切下げ部、横断勾配 10.0%) (1本すり合わせ)


| | | | |
|---------|------|----------------------------|------|
| 図面番号 | | 縮尺 | 単位 |
| 116121T | | 1:20 | mm |
| 分類 | 工種 | 内容 | 作成年度 |
| 排水工 | 街きょ工 | 155型 切下げ部 横断勾配 10.0% | R.6 |

正面図

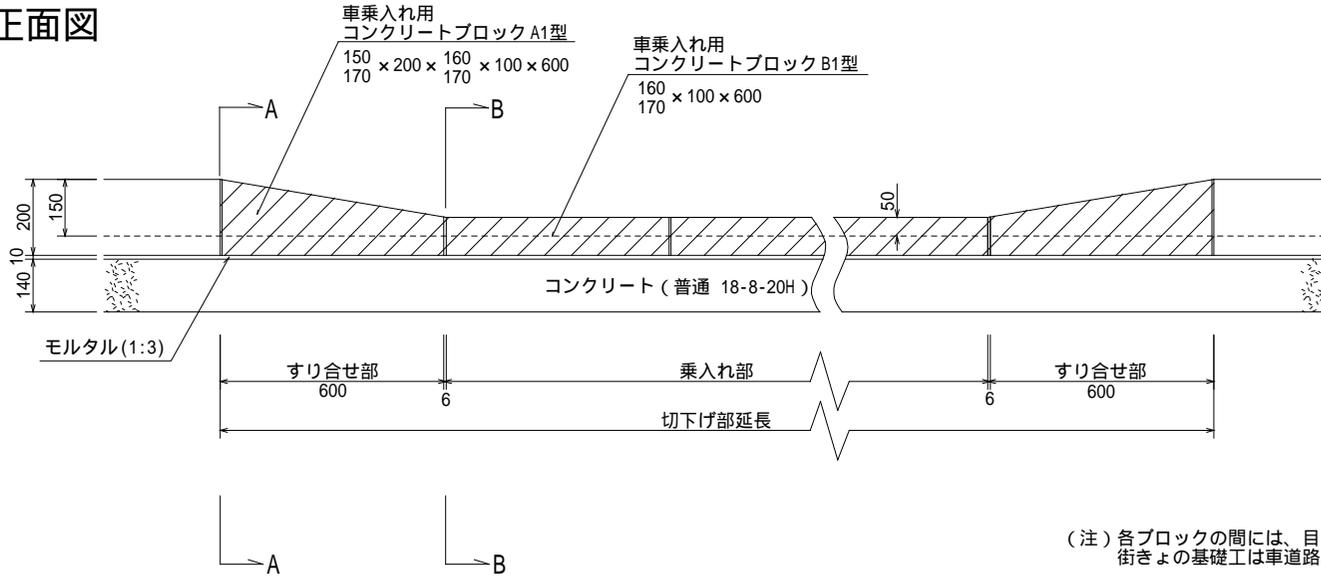


(注) 各ブロックの間には、目地モルタルを施すこと
街きょの基礎工は車道路盤に準ずる

A-A断面図

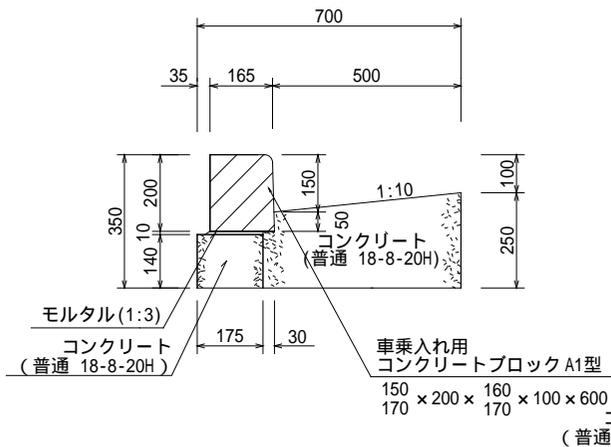

B-B断面図

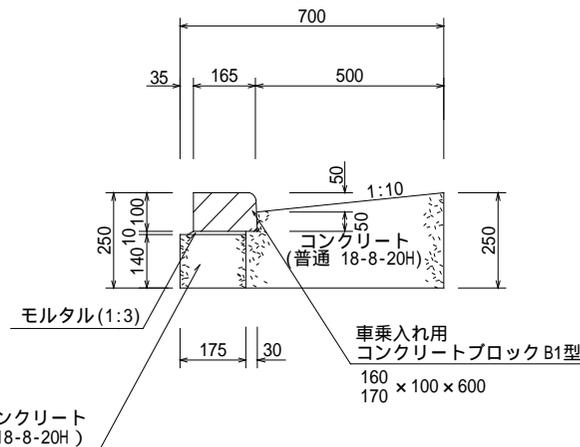


材料表

| 品名 | 形状寸法 | 単位 | 数量 | 摘要 |
|------------|-----------------------------------|----------------|-------|---------------------|
| コンクリート | 普通 18-8-20H | m ³ | 16.9 | すり合わせ部 (100箇所当り) |
| コンクリートブロック | 150 × 200 × 160 × 170 × 100 × 600 | 個 | 200.0 | |
| モルタル | 1:3 | m ³ | 0.2 | |
| 型枠 | E | m ² | 63.6 | |
| コンクリート | 普通 18-8-20H | m ³ | 14.1 | 乗入れ部 (100m当り) |
| コンクリートブロック | 160 × 170 × 100 × 600 | 個 | 165.0 | |
| モルタル | 1:3 | m ³ | 0.1 | |
| 型枠 | E | m ² | 53.0 | |


街きょ工(155-型、切下げ部、横断勾配 10.0%) (1本すり合わせ)

| | | | |
|---------|------|-----------------------------|------|
| 図面番号 | | 縮尺 | 単位 |
| 116130T | | 1:20 | mm |
| 分類 | 工種 | 内容 | 作成年度 |
| 排水工 | 街きょ工 | 155-型 切下げ部 横断勾配 10.0% | R.6 |

正面図

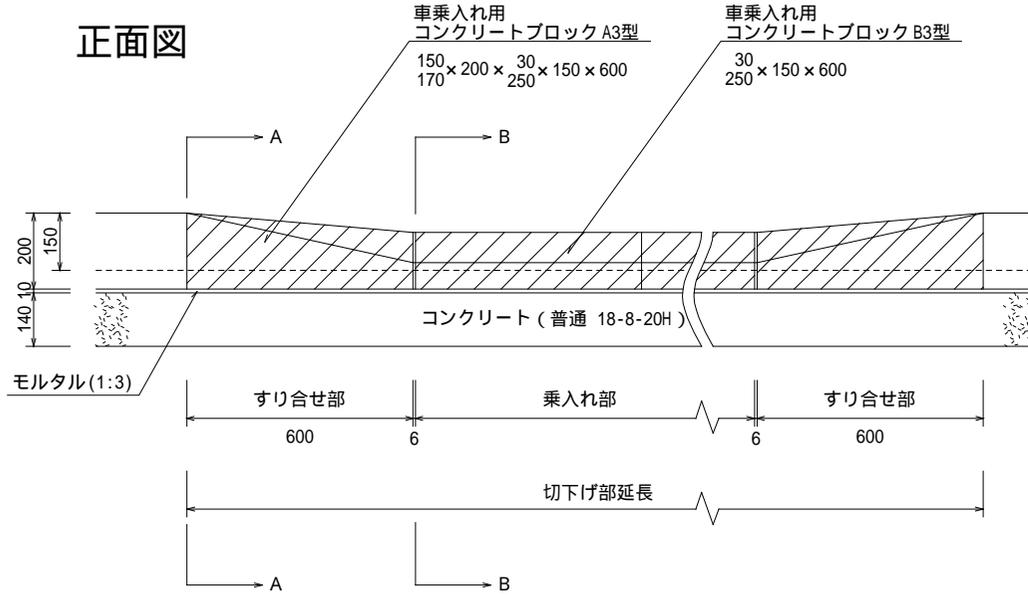


平面図

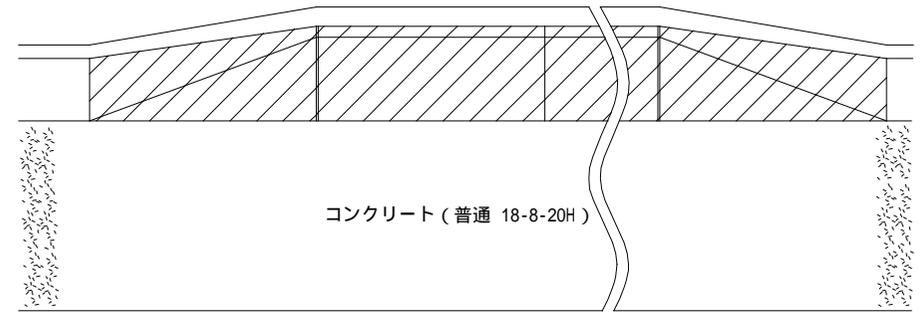


(注)各ブロックの間には、目地モルタルを施すこと
街きょの基礎工は車道路盤に準ずる

A-A断面図

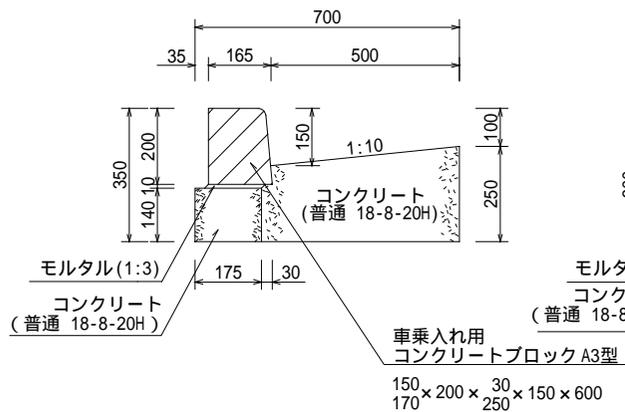

B-B断面図

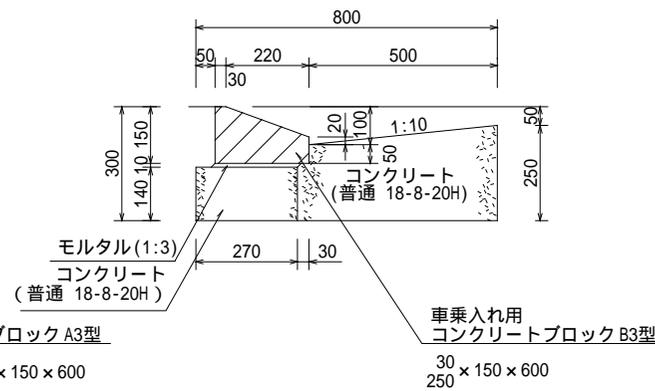


材料表

| 品名 | 形状寸法 | 単位 | 数量 | 摘要 |
|------------|-------------------------------|----------------|-------|--------------------|
| コンクリート | 普通 18-8-20H | m ³ | 17.8 | すり合せ部 (100箇所当り) |
| コンクリートブロック | 150×200×30 170×250×150×600 | 個 | 200.0 | |
| モルタル | 1:3 | m ³ | 0.2 | |
| 型枠 | E | m ² | 63.6 | |
| コンクリート | 普通 18-8-20H | m ³ | 15.5 | 乗入れ部 (100m当り) |
| コンクリートブロック | 30 250×150×600 | 個 | 165.0 | |
| モルタル | 1:3 | m ³ | 0.2 | |
| 型枠 | E | m ² | 53.0 | |

街きょ工 (155SF型、歩行者横断面部、横断勾配6.0%)


| | | | |
|---------|------|-------------------------------|------|
| 図面番号 | | 縮尺 | 単位 |
| 116200T | | 1:20 | mm |
| 分類 | 工種 | 内容 | 作成年度 |
| 排水工 | 街きょ工 | 155SF型 歩行者横断面部 横断勾配6.0% | R.6 |

正面図

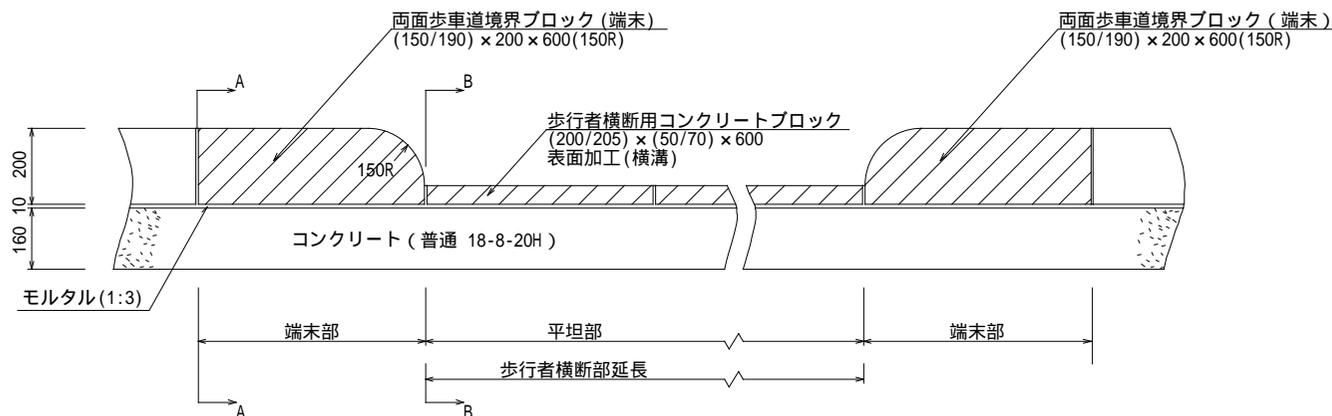


(注)各ブロックの間には、目地モルタルを施すこと
街きょの基礎工は車道路盤に準ずる

A-A断面図

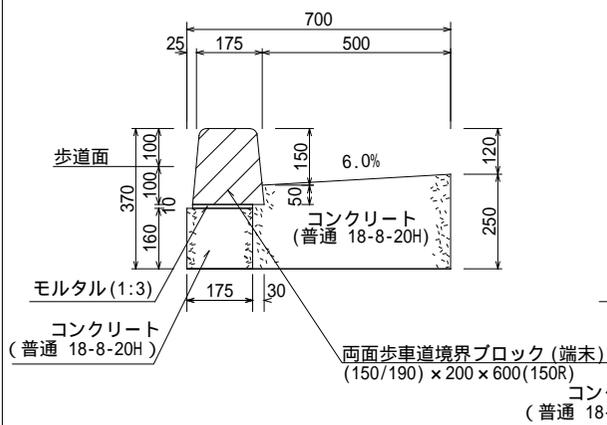

B-B断面図

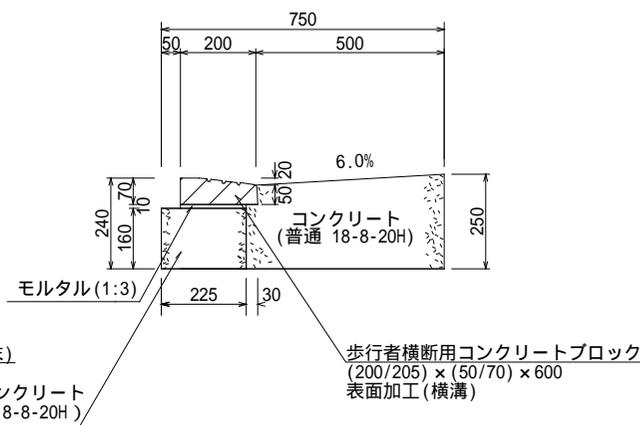


材料表

| 品名 | 形状寸法 | 単位 | 数量 | 摘要 |
|------------|---------------------------------|----------------|-------|--------------------|
| コンクリート | 普通 18-8-20H | m ³ | 18.0 | すりつけ部 (100箇所当り) |
| コンクリートブロック | (150/190) × 200 × 600 (150R) | 個 | 200.0 | |
| モルタル | 1:3 | m ³ | 0.2 | |
| 型枠 | E | m ² | 68.4 | 平坦部 (100m当り) |
| コンクリート | 普通 18-8-20H | m ³ | 15.7 | |
| コンクリートブロック | (200/205) × (50/70) × 600 | 個 | 165.0 | |
| モルタル | 1:3 | m ³ | 0.2 | |
| 型枠 | E | m ² | 57.0 | |


街きょ工 (105型、歩行者横断部、横断勾配 6.0%) (2本すりつけ)

| | | | |
|---------|------|----------------------------|------|
| 図面番号 | | 縮尺 | 単位 |
| 116210T | | 1:20 | mm |
| 分類 | 工種 | 内容 | 作成年度 |
| 排水工 | 街きょ工 | 105型 歩行者横断部 横断勾配6.0% | R.6 |

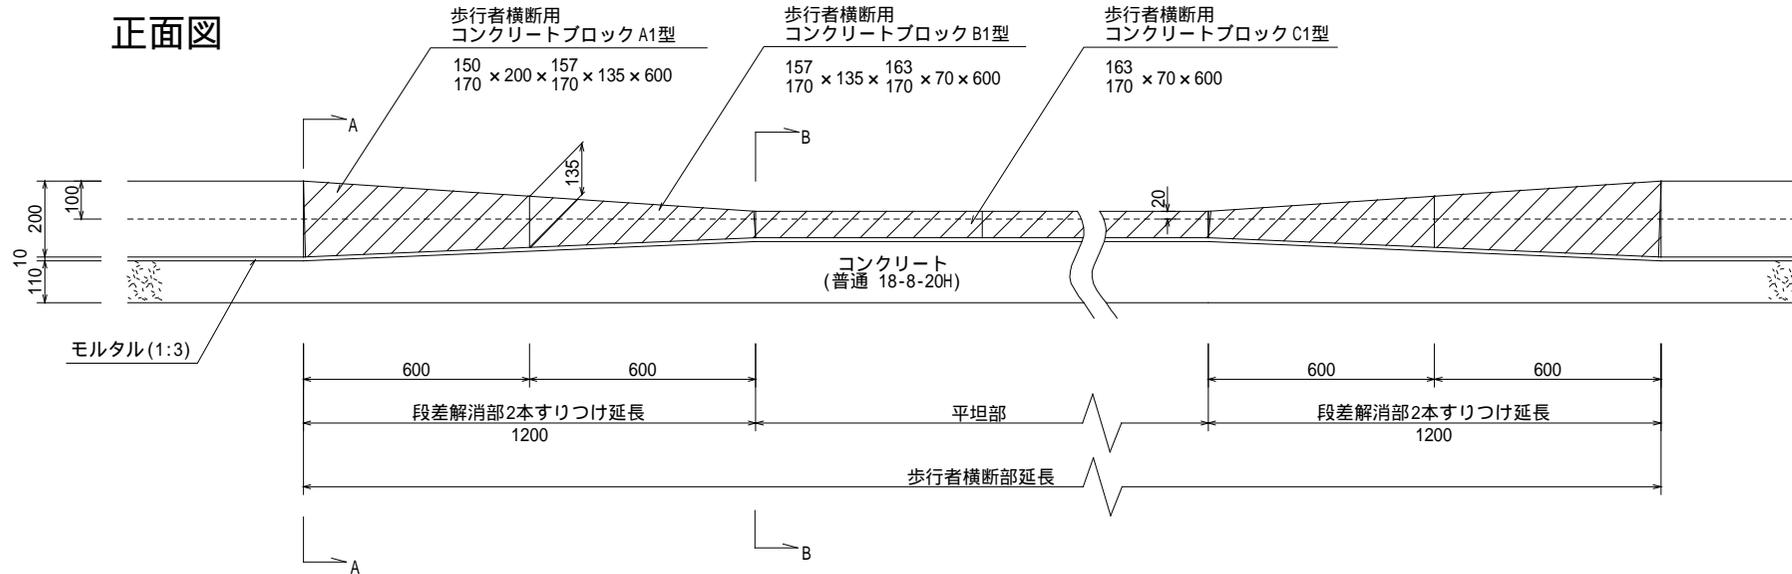


(注)各ブロックの間には、目地モルタルを施すこと
街きょの基礎工は車道路盤に準ずる

A-A断面図

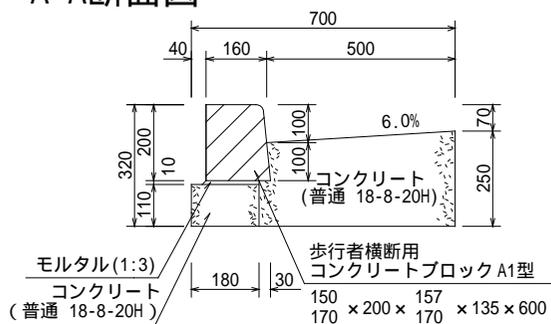

B-B断面図

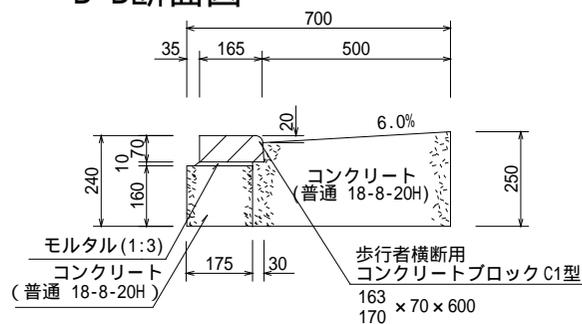


材料表

| 品名 | 形状寸法 | 単位 | 数量 | 摘要 |
|------------|-----------------------------|----------------|-------|--------------------|
| コンクリート | 普通 18-8-20H | m ³ | 34.7 | すりつけ部 (100箇所当り) |
| コンクリートブロック | 150 × 200 × 157 × 135 × 600 | 個 | 200.0 | |
| " | 157 × 135 × 163 × 70 × 600 | " | 200.0 | |
| モルタル | 1:3 | m ³ | 0.4 | |
| 型枠 | E | m ² | 124.8 | 平坦部 (100m当り) |
| コンクリート | 普通 18-8-20H | m ³ | 15.0 | |
| コンクリートブロック | 163 × 70 × 600 | 個 | 165.0 | |
| モルタル | 1:3 | m ³ | 0.1 | |
| 型枠 | E | m ² | 57.0 | |


街きょ工 (105型、歩行者横断部、横断勾配 10.0%) (2本すりつけ)

| | | | |
|---------|------|-----------------------------|------|
| 図面番号 | | 縮尺 | 単位 |
| 116211T | | 1:20 | mm |
| 分類 | 工種 | 内容 | 作成年度 |
| 排水工 | 街きょ工 | 105型 歩行者横断部 横断勾配10.0% | R.6 |

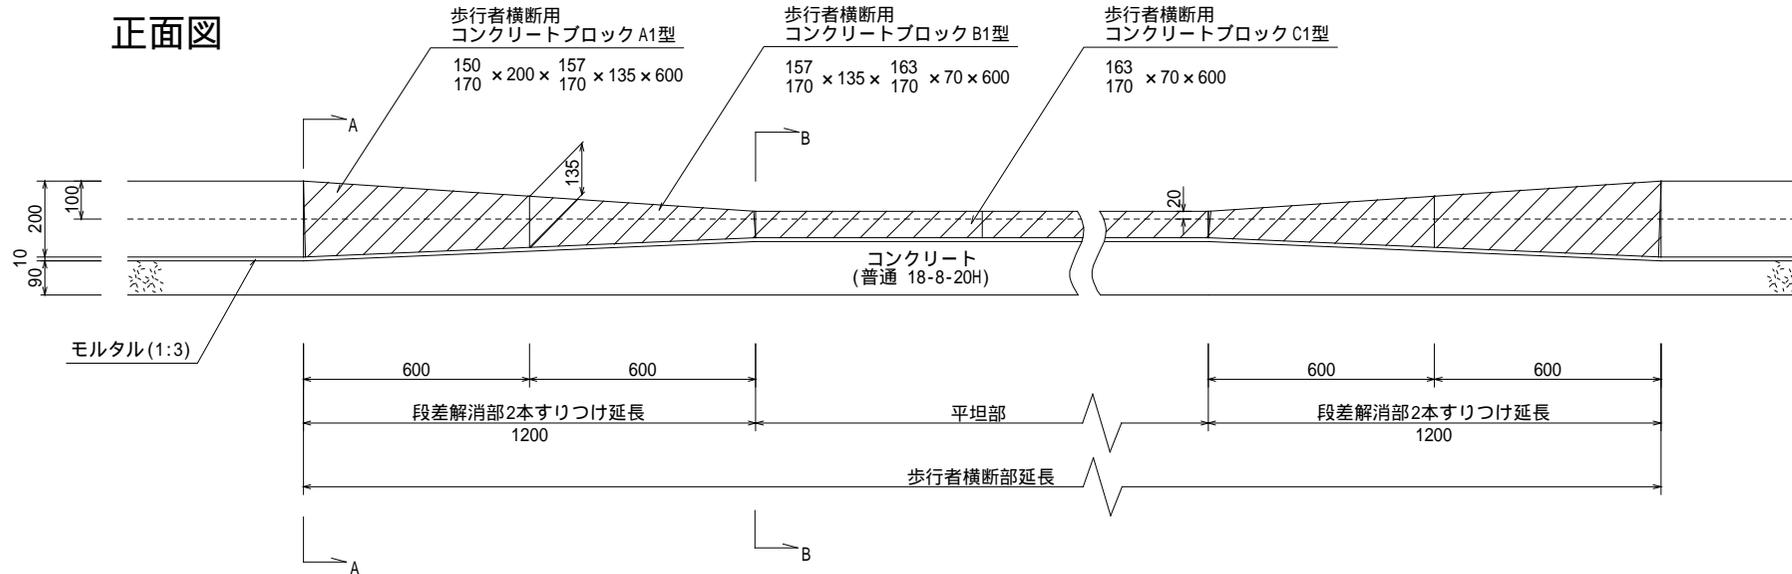


(注)各ブロックの間には、目地モルタルを施すこと
街きょの基礎工は車道路盤に準ずる

A-A断面図

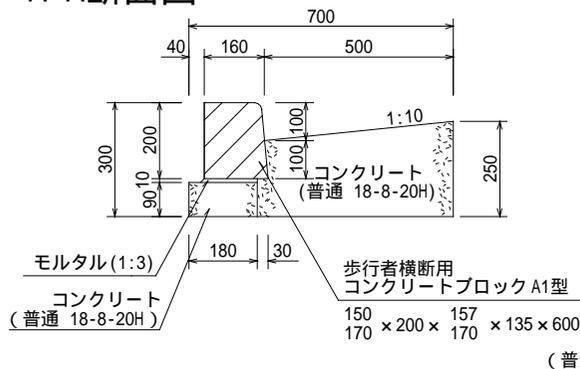

B-B断面図

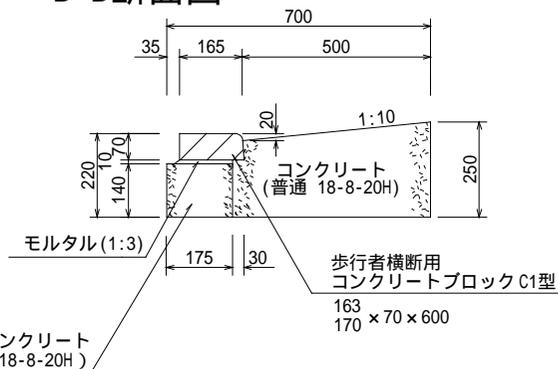


材料表

| 品名 | 形状寸法 | 単位 | 数量 | 摘要 |
|------------|--|----------------|-------|--------------------|
| コンクリート | 普通 18-8-20H | m ³ | 32.8 | すりつけ部 (100箇所当り) |
| コンクリートブロック | 150 × 200 × 157 170 × 170 × 135 × 600 | 個 | 200.0 | |
| " | 157 × 135 × 163 170 × 70 × 600 | " | 200.0 | |
| モルタル | 1:3 | m ³ | 0.4 | |
| 型枠 | E | m ² | 115.2 | 平坦部 (100m当り) |
| コンクリート | 普通 18-8-20H | m ³ | 14.1 | |
| コンクリートブロック | 163 × 70 × 600 | 個 | 165.0 | |
| モルタル | 1:3 | m ³ | 0.1 | |
| 型枠 | E | m ² | 53.0 | |


街きょ工 (105型、歩行者横断部、横断勾配6.0%) (3本すりつけ)

| | | | |
|---------|------|----------------------------|------|
| 図面番号 | | 縮尺 | 単位 |
| 116220T | | 1:20 | mm |
| 分類 | 工種 | 内容 | 作成年度 |
| 排水工 | 街きょ工 | 105型 歩行者横断部 横断勾配6.0% | R.6 |

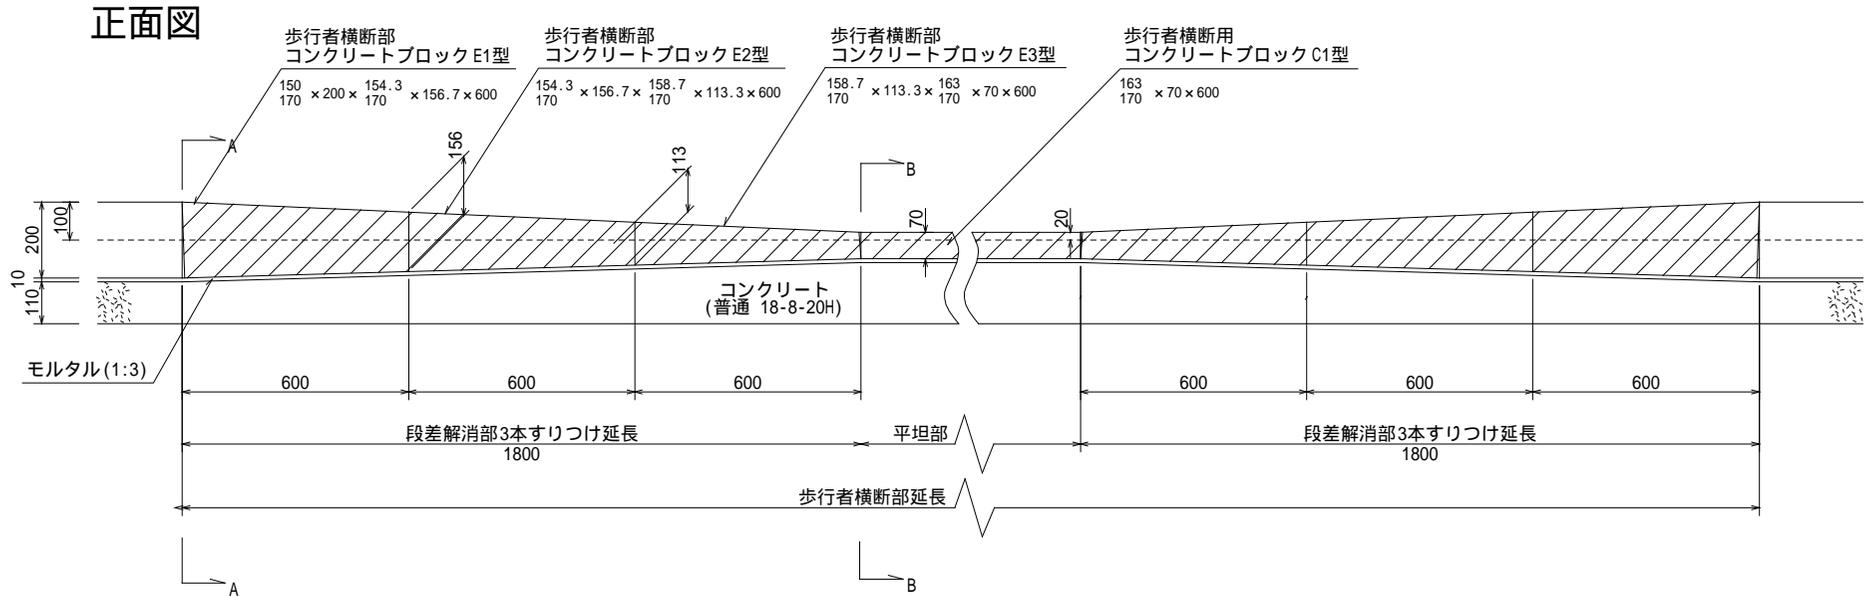


(注)各ブロックの間には、目地モルタルを施すこと
街きょの基礎工は車道路盤に準ずる

A-A断面図

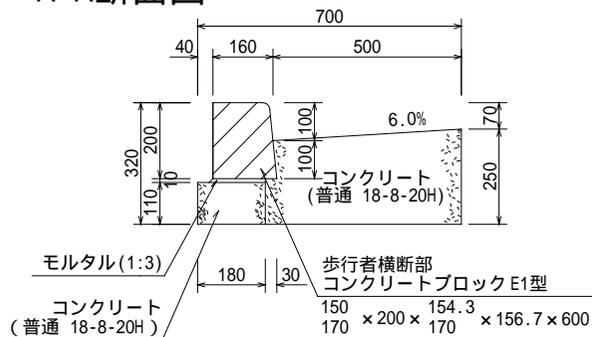

B-B断面図

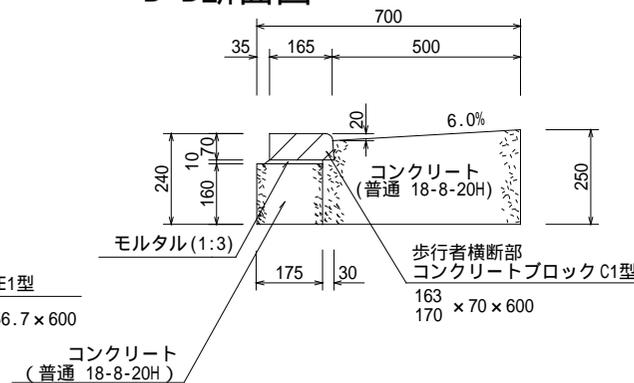


材料表

| 品名 | 形状寸法 | 単位 | 数量 | 摘要 |
|------------|---|----------------|-------|--------------------|
| コンクリート | 普通 18-8-20H | m ³ | 52.0 | すりつけ部 (100箇所当り) |
| コンクリートブロック | 150/170 × 200 × 154.3/170 × 156.7 × 600 | 個 | 200.0 | |
| " | 154.3/170 × 156.7 × 158.7/170 × 113.3 × 600 | " | 200.0 | |
| " | 158.7/170 × 113.3 × 163/170 × 70 × 600 | " | 200.0 | |
| モルタル | 1:3 | m ³ | 0.6 | |
| 型枠 | E | m ² | 187.2 | |
| コンクリート | 普通 18-8-20H | m ³ | 15.0 | 平坦部 (100m当り) |
| コンクリートブロック | 163/170 × 70 × 600 | 個 | 165.0 | |
| モルタル | 1:3 | m ³ | 0.1 | |
| 型枠 | E | m ² | 57.0 | |


街きょ工 (105型、歩行者横断部、横断勾配10.0%) (3本すりつけ)

| | | | |
|---------|------|-----------------------------|------|
| 図面番号 | | 縮尺 | 単位 |
| 116221T | | 1:20 | mm |
| 分類 | 工種 | 内容 | 作成年度 |
| 排水工 | 街きょ工 | 105型 歩行者横断部 横断勾配10.0% | R.6 |

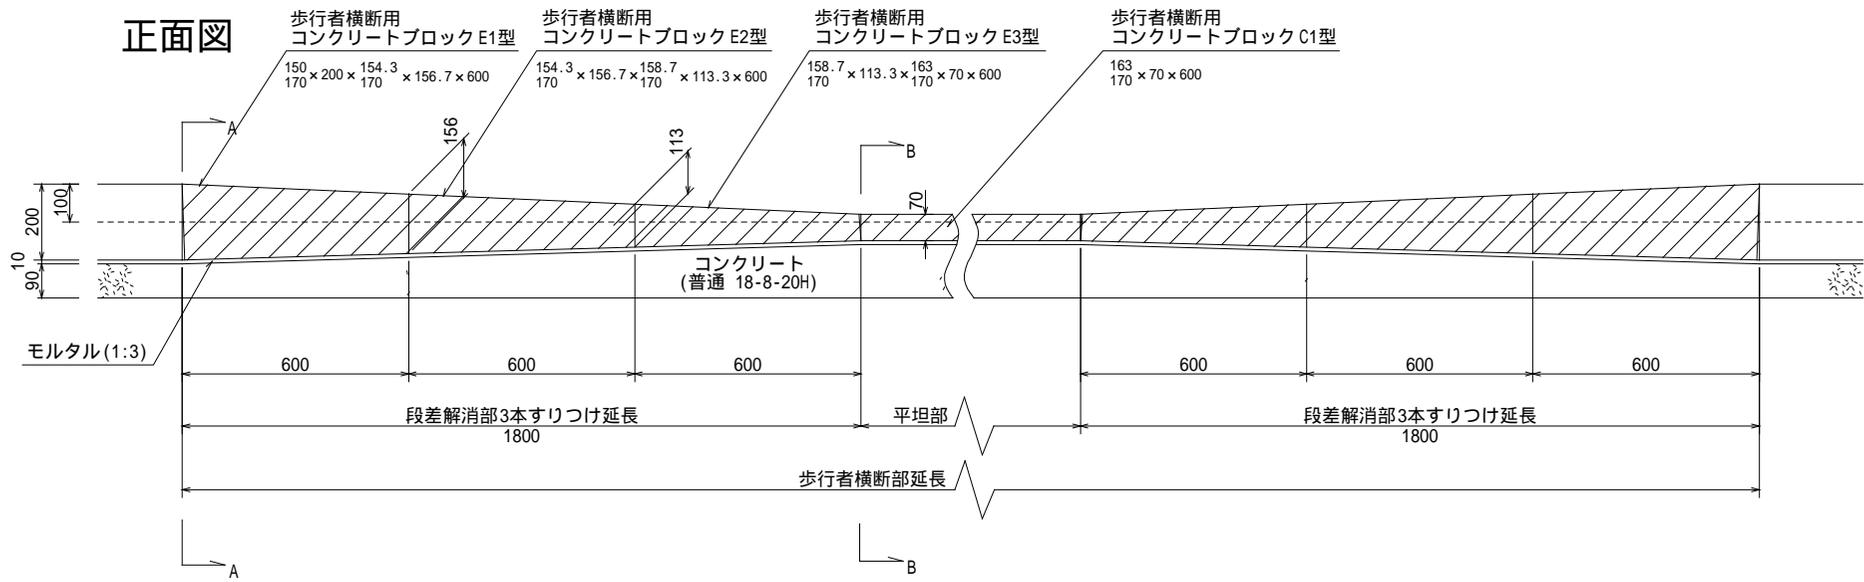


(注)各ブロックの間には、目地モルタルを施すこと
街きょの基礎工は車道路盤に準ずる

A-A断面図

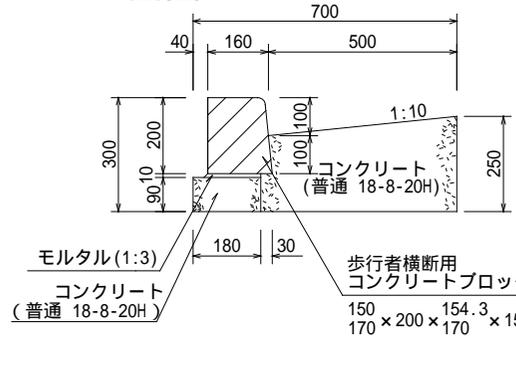

B-B断面図

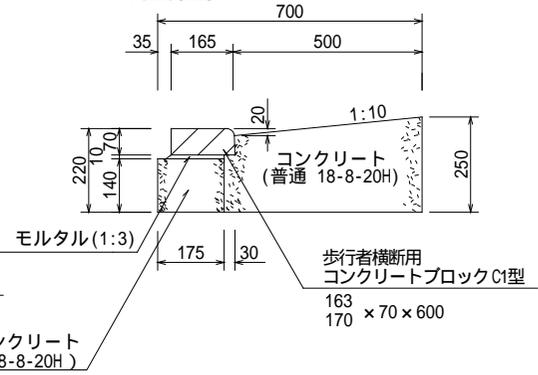


材料表

| 品名 | 形状寸法 | 単位 | 数量 | 摘要 |
|------------|---|----------------|-------|--------------------|
| コンクリート | 普通 18-8-20H | m ³ | 48.6 | すりつけ部 (100箇所当り) |
| コンクリートブロック | 150 × 200 × 154.3 / 170 × 200 × 170 × 156.7 × 600 | 個 | 200.0 | |
| " | 154.3 × 156.7 × 158.7 / 170 × 113.3 × 600 | " | 200.0 | |
| " | 158.7 × 113.3 × 163 / 170 × 70 × 600 | " | 200.0 | |
| モルタル | 1:3 | m ³ | 0.6 | |
| 型枠 | E | m ² | 172.8 | |
| コンクリート | 普通 18-8-20H | m ³ | 14.1 | 平坦部 (100m当り) |
| コンクリートブロック | 163 / 170 × 70 × 600 | 個 | 165.0 | |
| モルタル | 1:3 | m ³ | 0.1 | |
| 型枠 | E | m ² | 53.0 | |

街きょ工(105型、歩行者横断部、横断勾配 6.0%) (切下げ部1本すりつけ)


| | | | |
|---------|------|-----------------------------|------|
| 図面番号 | | 縮尺 | 単位 |
| 116230T | | 1:20 | mm |
| 分類 | 工種 | 内容 | 作成年度 |
| 排水工 | 街きょ工 | 105型 歩行者横断部 横断勾配 6.0% | R.6 |

正面図

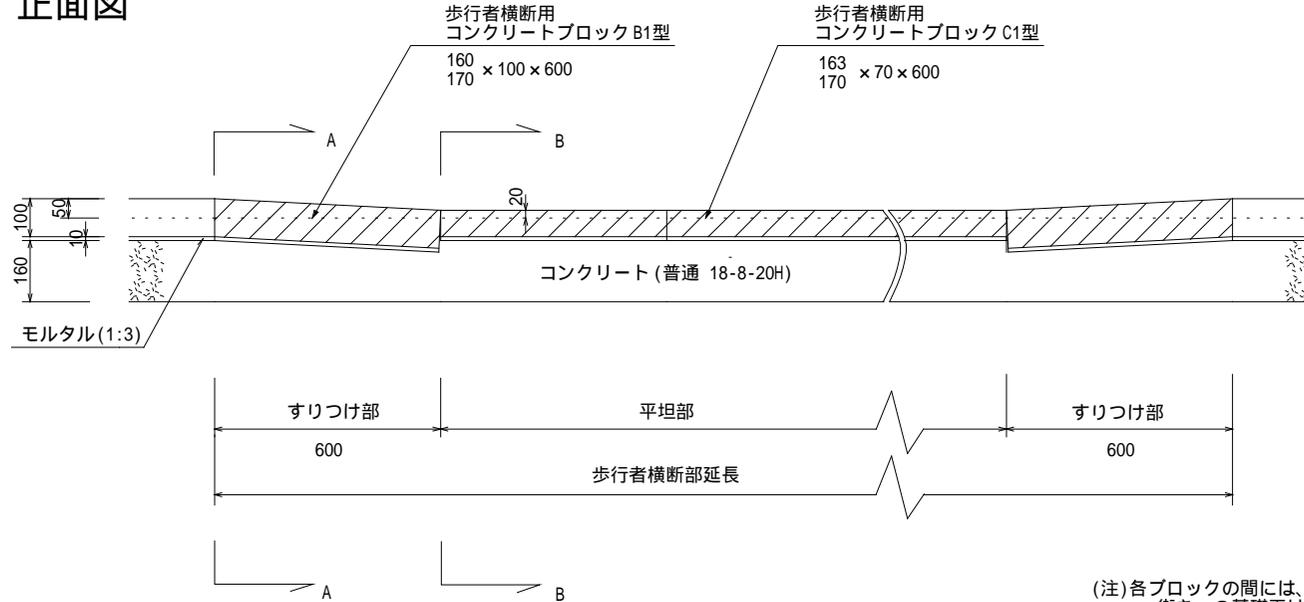


(注)各ブロックの間には、目地モルタルを施すこと
街きょの基礎工は車道路盤に準ずる

A-A断面図

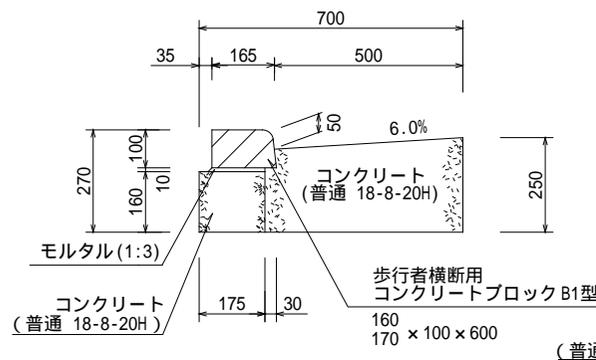

B-B断面図

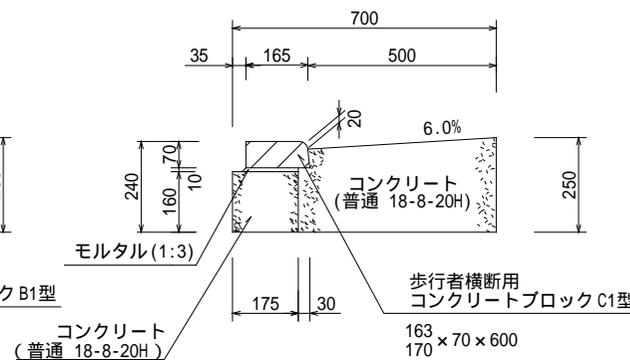


材料表

| 品名 | 形状寸法 | 単位 | 数量 | 摘要 |
|------------|-----------------|----------------|-------|--------------------|
| コンクリート | 普通 18-8-20H | m ³ | 17.6 | すりつけ部 (100箇所当り) |
| コンクリートブロック | 160 × 100 × 600 | 個 | 200.0 | |
| モルタル | 1:3 | m ³ | 0.2 | |
| 型枠 | E | m ² | 64.8 | |
| コンクリート | 普通 18-8-20H | m ³ | 15.0 | 平坦部 (100m当り) |
| コンクリートブロック | 163 × 70 × 600 | 個 | 165.0 | |
| モルタル | 1:3 | m ³ | 0.1 | |
| 型枠 | E | m ² | 57.0 | |


街きょ工(105型、歩行者横断部、横断勾配10.0%) (切下げ部1本すりつけ)

| | | | |
|---------|------|------------------------------|------|
| 図面番号 | | 縮尺 | 単位 |
| 116231T | | 1:20 | mm |
| 分類 | 工種 | 内容 | 作成年度 |
| 排水工 | 街きょ工 | 105型 歩行者横断部 横断勾配 10.0% | R.6 |

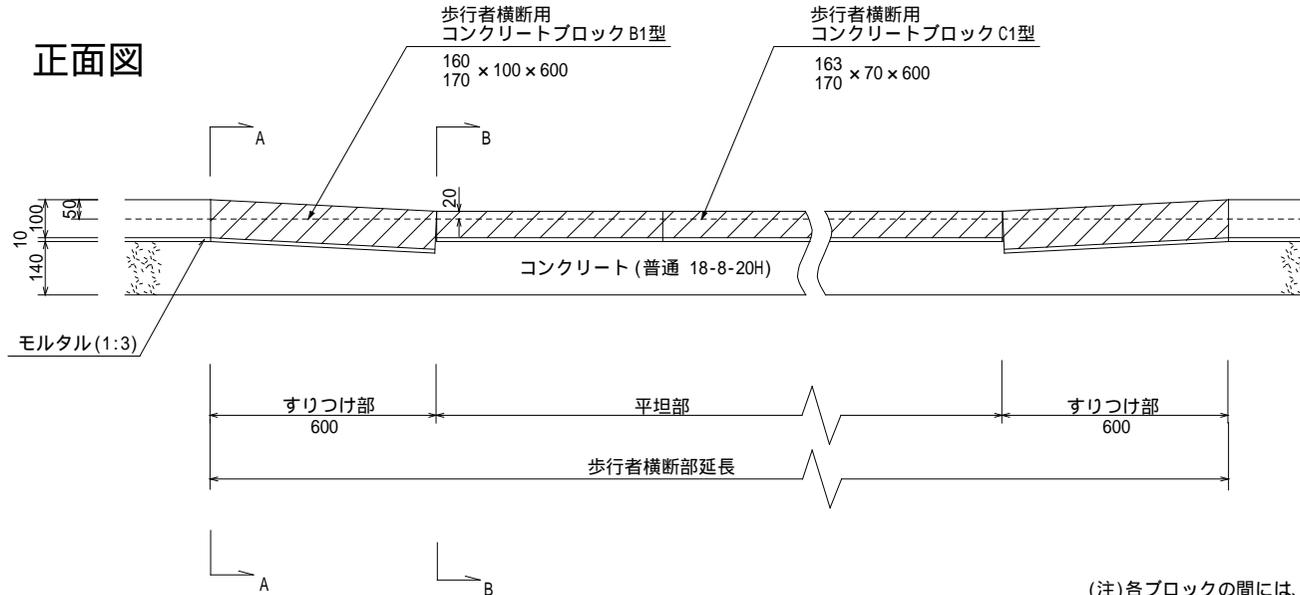


(注)各ブロックの間には、目地モルタルを施すこと
街きょの基礎工は車道路盤に準ずる

A-A断面図

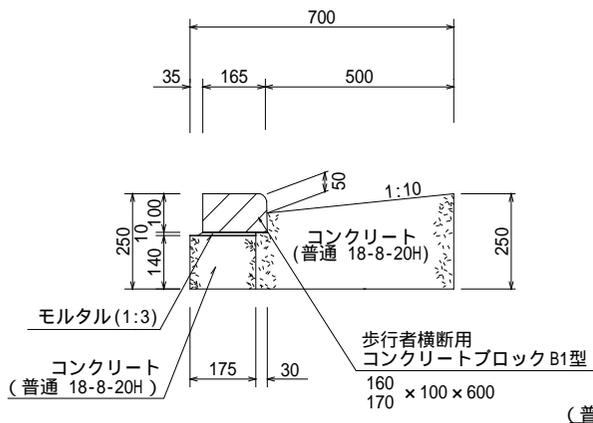

B-B断面図

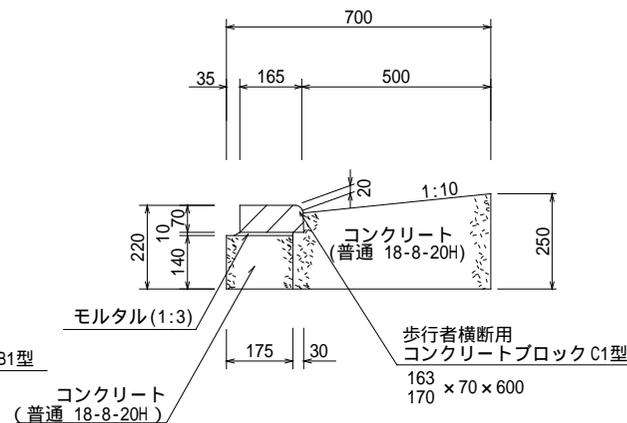


材料表

| 品名 | 形状寸法 | 単位 | 数量 | 摘要 |
|------------|-----------------|----------------|-------|--------------------|
| コンクリート | 普通 18-8-20H | m ³ | 16.5 | すりつけ部 (100箇所当り) |
| コンクリートブロック | 160 × 100 × 600 | 個 | 200.0 | |
| モルタル | 1:3 | m ³ | 0.2 | |
| 型枠 | E | m ² | 60.0 | 平坦部 (100m当り) |
| コンクリート | 普通 18-8-20H | m ³ | 14.1 | |
| コンクリートブロック | 163 × 70 × 600 | 個 | 165.0 | |
| モルタル | 1:3 | m ³ | 0.1 | |
| 型枠 | E | m ² | 53.0 | |

街きょ工 (155型、歩行者横断部、横断勾配 6.0%) (3本すりつけ)


| | | | |
|---------|------|-----------------------------|------|
| 図面番号 | | 縮尺 | 単位 |
| 116240T | | 1:20 | mm |
| 分類 | 工種 | 内容 | 作成年度 |
| 排水工 | 街きょ工 | 155型 歩行者横断部 横断勾配 6.0% | R.6 |

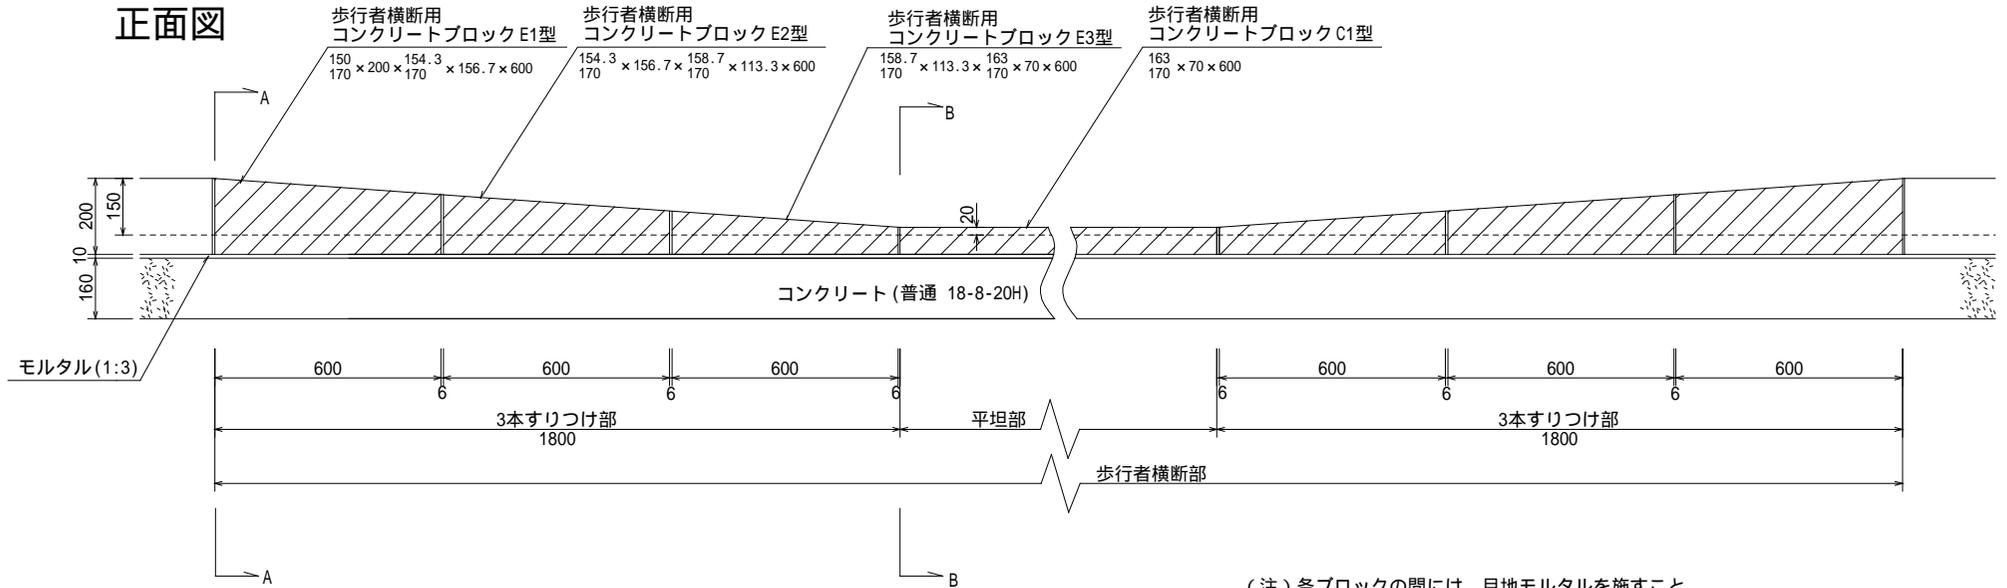

(注) 各ブロックの間には、目地モルタルを施すこと
街きょの基礎工は車道路盤に準ずる

A-A断面図

B-B断面図

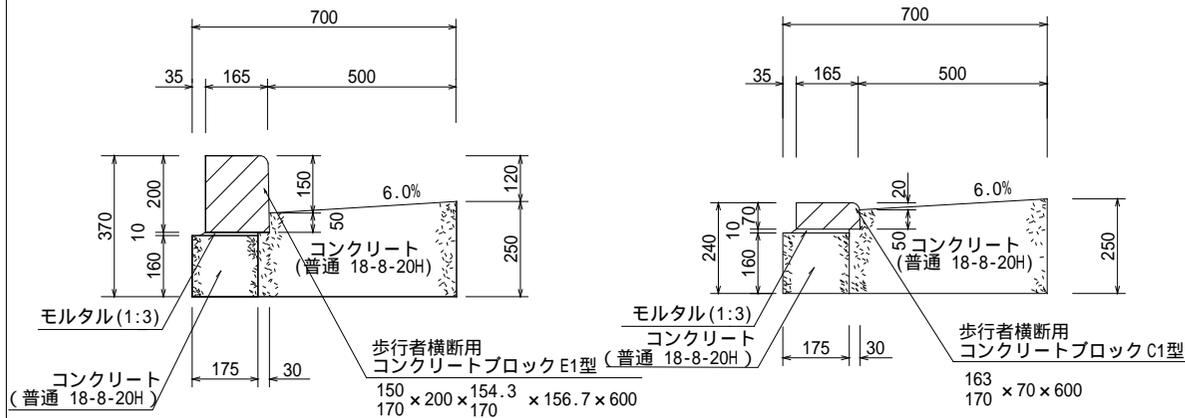


材料表

| 品名 | 形状寸法 | 単位 | 数量 | 摘要 |
|------------|---|----------------|-------|--------------------|
| コンクリート | 普通 18-8-20H | m ³ | 53.9 | すりつけ部 (100箇所当り) |
| コンクリートブロック | 150 × 200 × 154.3 / 170 × 170 × 156.7 × 600 | 個 | 200.0 | |
| " | 154.3 × 156.7 × 158.7 / 170 × 170 × 113.3 × 600 | " | 200.0 | |
| " | 158.7 × 113.3 × 163 / 170 × 170 × 70 × 600 | " | 200.0 | |
| モルタル | 1:3 | m ³ | 0.6 | 平坦部 (100m当り) |
| 型枠 | E | m ² | 205.2 | |
| コンクリート | 普通 18-8-20H | m ³ | 15.0 | |
| コンクリートブロック | 163 / 170 × 70 × 600 | 個 | 165.0 | |
| モルタル | 1:3 | m ³ | 0.1 | |
| 型枠 | E | m ² | 57.0 | |

街きょ工(155型、歩行者横断部、横断勾配 10.0%) (1本すりつけ)


| | | | |
|---------|------|------------------------------|------|
| 図面番号 | | 縮尺 | 単位 |
| 116250T | | 1:20 | mm |
| 分類 | 工種 | 内容 | 作成年度 |
| 排水工 | 街きょ工 | 155型 歩行者横断部 横断勾配 10.0% | R.6 |

正面図

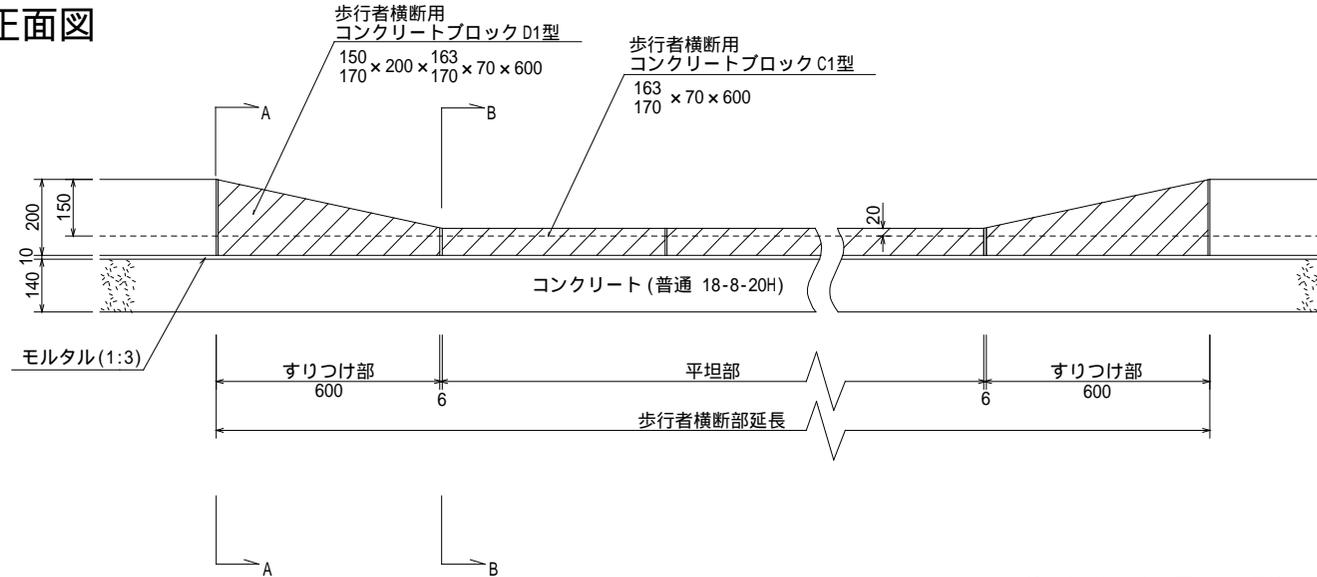


(注) 各ブロックの間には、目地モルタルを施すこと
街きょの基礎工は車道路盤に準ずる

A-A断面図

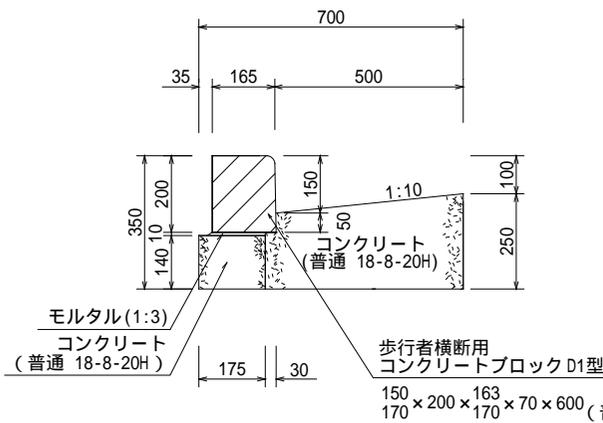

B-B断面図

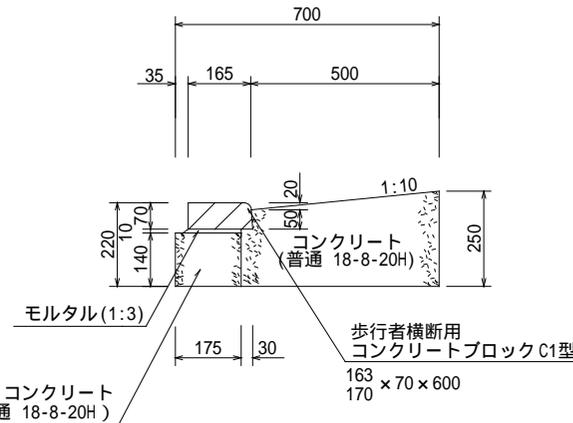


材料表

| 品名 | 形状寸法 | 単位 | 数量 | 摘要 |
|------------|-----------------------------------|----------------|-------|--------------------|
| コンクリート | 普通 18-8-20H | m ³ | 16.9 | すりつけ部 (100箇所当り) |
| コンクリートブロック | 150 × 200 × 163 170 × 70 × 600 | 個 | 200.0 | |
| モルタル | 1:3 | m ³ | 0.2 | |
| 型枠 | E | m ² | 63.6 | |
| コンクリート | 普通 18-8-20H | m ³ | 14.1 | 平坦部 (100m当り) |
| コンクリートブロック | 163 170 × 70 × 600 | 個 | 165.0 | |
| モルタル | 1:3 | m ³ | 0.1 | |
| 型枠 | E | m ² | 53.0 | |


街きょ工(155SF型、歩行者横断乗入れ部、横断勾配6.0%)

| | | | |
|---------|------|---------------------------------|------|
| 図面番号 | | 縮尺 | 単位 |
| 116260T | | 1:20 | mm |
| 分類 | 工種 | 内容 | 作成年度 |
| 排水工 | 街きょ工 | 155SF型 歩行者横断乗入れ部 横断勾配6.0% | R.6 |

横断面図

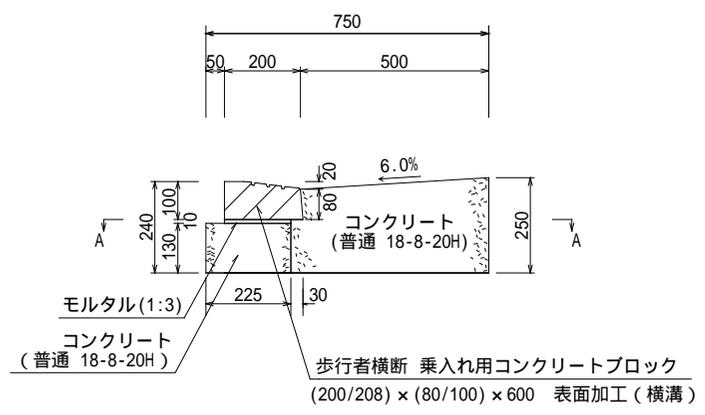

A-A断面図

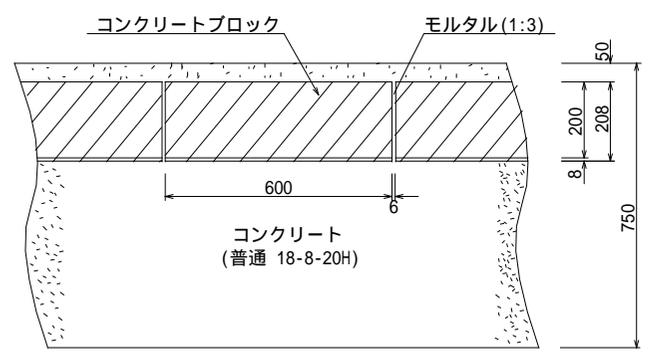

(注)各ブロックの間には、目地モルタルを施すこと
街きょの基礎工は車道路盤に準ずる


材料表

| 品名 | 形状寸法 | 単位 | 数量 | 100m当り 摘要 |
|------------|-----------------------|----------------|-------|--------------|
| コンクリート | 普通 18-8-20H | m ³ | 14.7 | |
| コンクリートブロック | (200/208) × 100 × 600 | 個 | 165.0 | |
| モルタル | 1:3 | m ³ | 0.2 | |
| 型枠 | E | m ² | 51.0 | |

街きょ工 (155SF型、歩道巻込部、横断勾配6.0%)

| | | | |
|---------|------|-----------------------------|------|
| 図面番号 | | 縮尺 | 単位 |
| 116270T | | 1:20 | mm |
| 分類 | 工種 | 内容 | 作成年度 |
| 排水工 | 街きょ工 | 155SF型 歩道巻込部 横断勾配6.0% | R.6 |



正面図

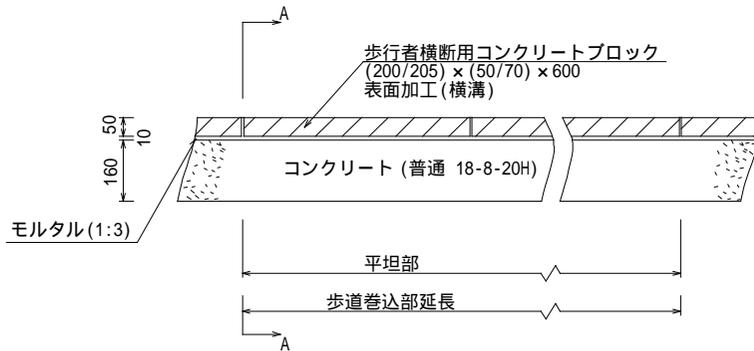

(注)各ブロックの間には、目地モルタルを施すこと

A-A断面図 (40型)

A-A断面図 (25型)

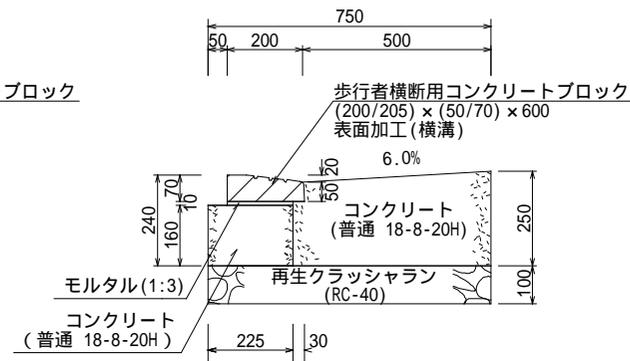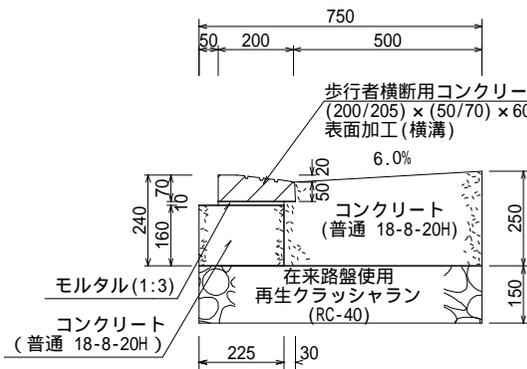


材料表

| 品名 | 形状寸法 | 単位 | 数量 | 摘要 |
|------------|---------------------------|----------------|-------|-----------------|
| コンクリート | 普通 18-8-20H | m ³ | 15.7 | 40型 (100m当り) |
| コンクリートブロック | (200/205) × (50/70) × 600 | 個 | 165.0 | |
| モルタル | 1:3 | m ³ | 0.2 | |
| 型枠 | E | m ² | 57.0 | |
| コンクリート | 普通 18-8-20H | m ³ | 15.7 | 25型 (100m当り) |
| コンクリートブロック | (200/205) × (50/70) × 600 | 個 | 165.0 | |
| モルタル | 1:3 | m ³ | 0.2 | |
| 型枠 | E | m ² | 57.0 | |
| 再生クラッシュラン | RC-40 | m ³ | 7.5 | |

街きょ工(155SF型、歩道巻込乗入れ部、横断勾配6.0%)


| | | | |
|---------|------|--------------------------------|------|
| 図面番号 | | 縮尺 | 単位 |
| 116280T | | 1:20 | mm |
| 分類 | 工種 | 内容 | 作成年度 |
| 排水工 | 街きょ工 | 155SF型 歩道巻込乗入れ部 横断勾配6.0% | R.6 |

正面図

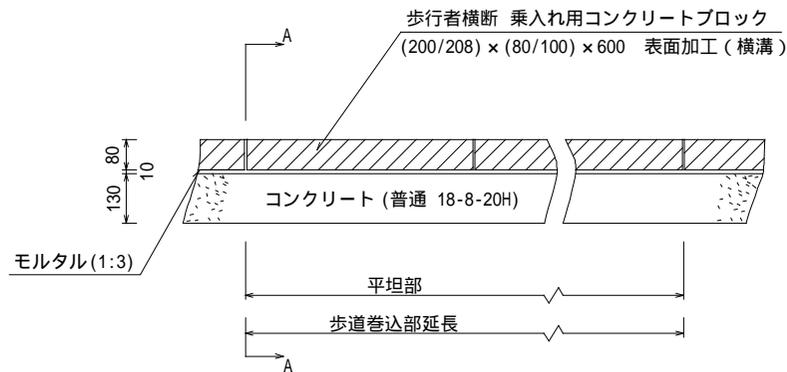


(注)各ブロックの間には、目地モルタルを施すこと

A-A断面図 (40型)

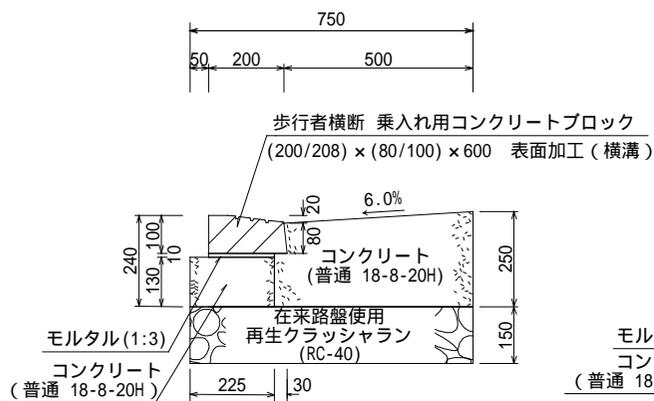

A-A断面図 (25型)


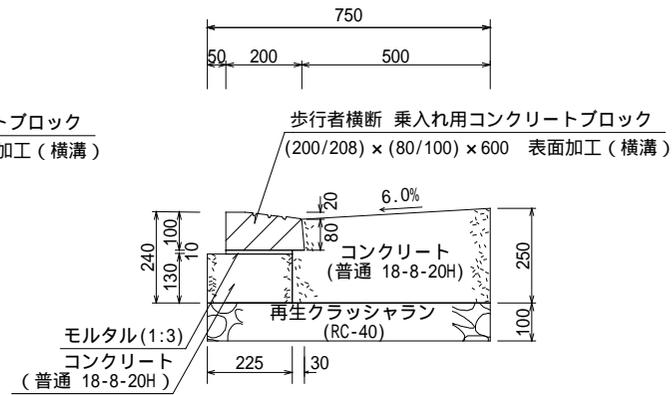


材料表

| 品名 | 形状寸法 | 単位 | 数量 | 摘要 |
|------------|---------------------------|----------------|-------|-----------------|
| コンクリート | 普通 18-8-20H | m ³ | 14.7 | 40型 (100m当り) |
| コンクリートブロック | (200/205) × (50/70) × 600 | 個 | 165.0 | |
| モルタル | 1:3 | m ³ | 0.2 | |
| 型枠 | E | m ² | 51.0 | |
| コンクリート | 普通 18-8-20H | m ³ | 14.7 | 25型 (100m当り) |
| コンクリートブロック | (200/205) × (50/70) × 600 | 個 | 165.0 | |
| モルタル | 1:3 | m ³ | 0.2 | |
| 型枠 | E | m ² | 51.0 | |
| 再生クラッシュラン | RC-40 | m ³ | 7.5 | |

プレキャスト街きょ工 (155SF型、一般部、分離型、横断勾配6.0%)

| | | | |
|---------|------------|-------------------------------|------|
| 図面番号 | | 縮尺 | 単位 |
| 116300T | | 1:20 | mm |
| 分類 | 工種 | 内容 | 作成年度 |
| 排水工 | プレキャスト街きょ工 | 155SF型 一般部 分離型 横断勾配6.0% | R.6 |

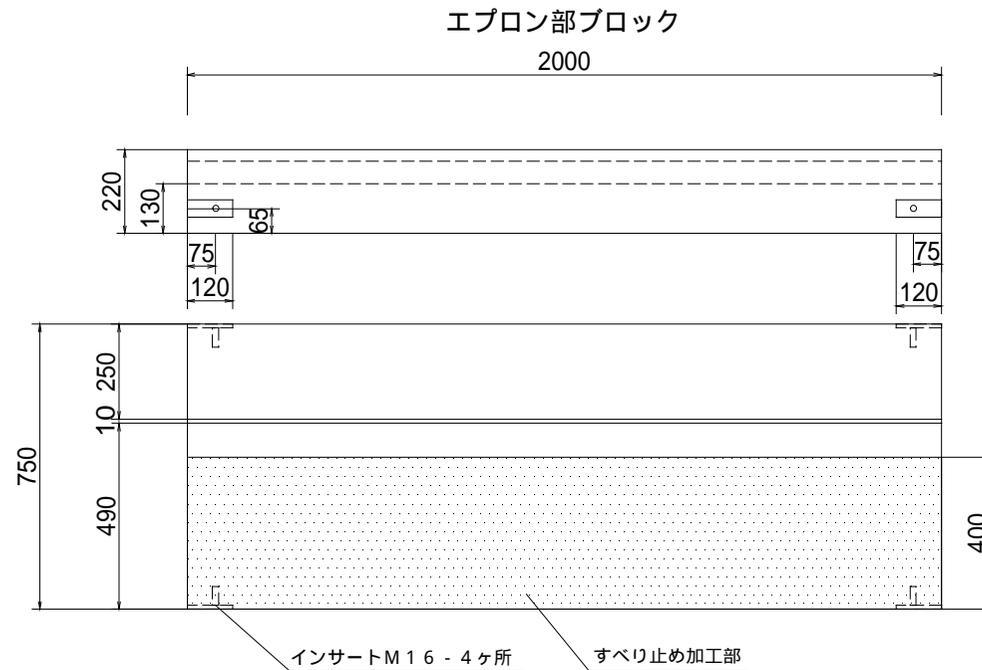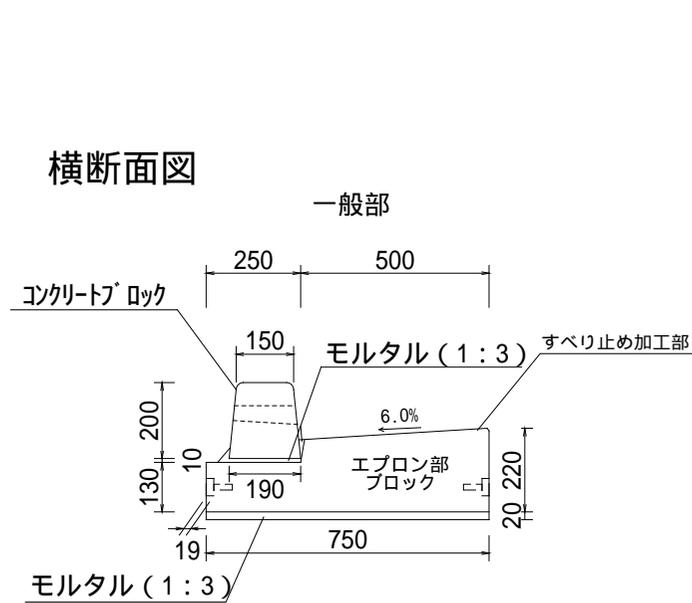

材料表



100m当り

| 品名 | 形状寸法 | 単位 | 数量 | 摘要 |
|------------|--------------------------------|----------------|-------|----|
| コンクリートブロック | (150/190) × 200 × 600 | 個 | 83.0 | |
| " | (150/190) × 200 × 600 (水抜き) | " | 82.0 | |
| エプロン部ブロック | 130/220 × 750 × 2000 | 個 | 50.0 | |
| モルタル | 1:3 | m ³ | 1.6 | |
| 連結プレート | | 個 | 96.0 | |
| ボルト | M16 | " | 196.0 | |

各ブロックの間には、目地モルタルを施すこと
街きょの基礎工は車道路盤に準ずる
連結プレートにて前面、背面を連結すること

プレキャスト街きょ工 (155SF型、末端部、分離型、横断勾配6.0%)

| | | | |
|---------|------------|-------------------------------|------|
| 図面番号 | | 縮尺 | 単位 |
| 116301T | | 1:20 | mm |
| 分類 | 工種 | 内容 | 作成年度 |
| 排水工 | プレキャスト街きょ工 | 155SF型 末端部 分離型 横断勾配6.0% | R.6 |

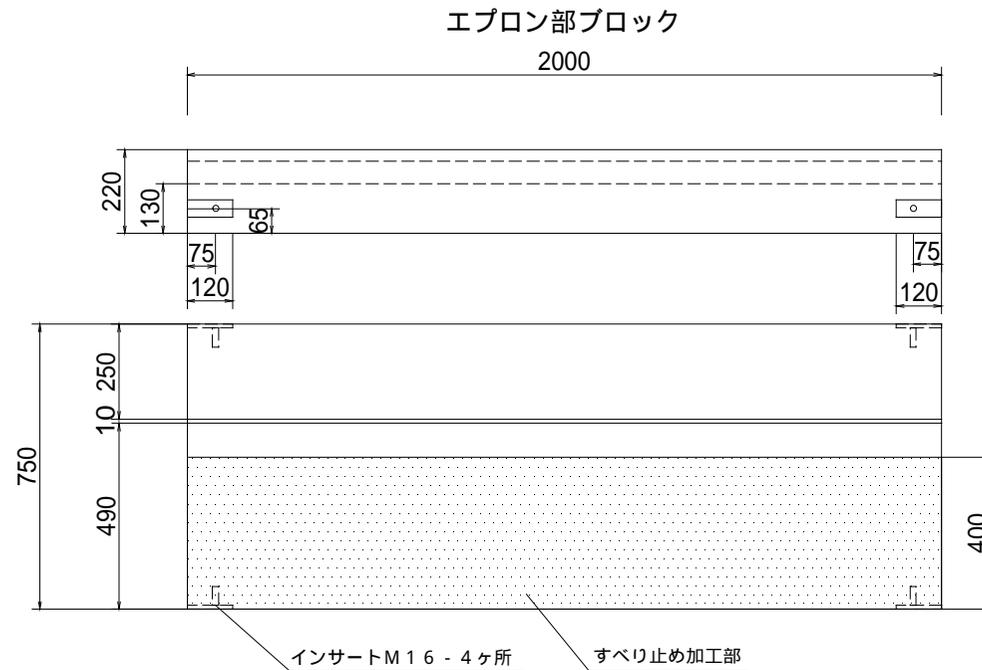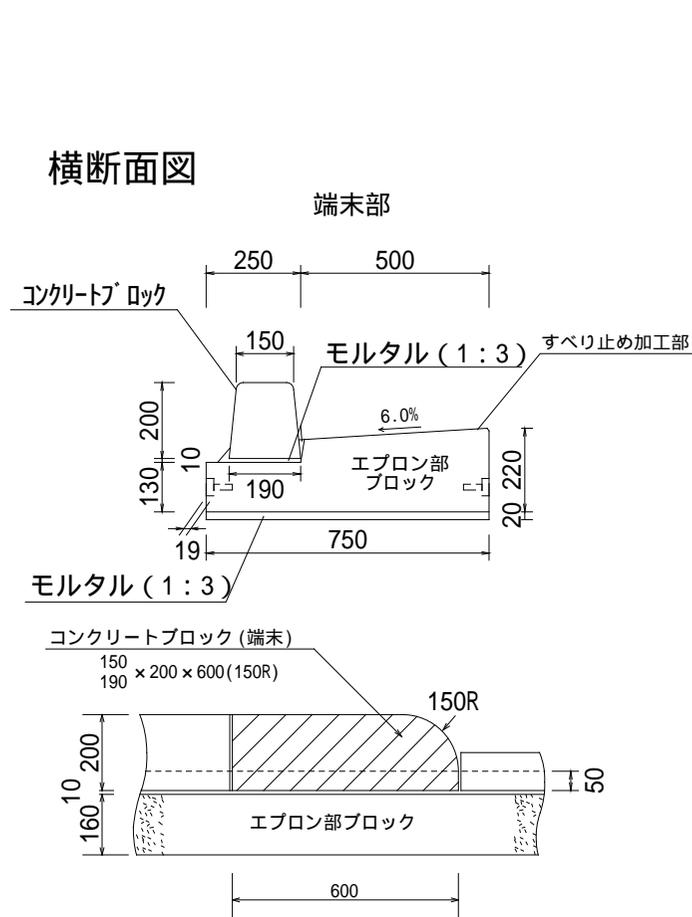

材料表

100m当り


| 品名 | 形状寸法 | 単位 | 数量 | 摘要 |
|------------|------------------------------|----------------|-------|----|
| コンクリートブロック | (150/190) × 200 × 600 (150R) | 個 | 165.0 | |
| エプロン部ブロック | 130/220 × 750 × 2000 | 個 | 50.0 | |
| モルタル | 1:3 | m ³ | 1.6 | |
| 連結プレート | | 個 | 96.0 | |
| ボルト | M16 | " | 196.0 | |

各ブロックの間には、目地モルタルを施すこと
街きょの基礎工は車道路盤に準ずる
連結プレートにて前面、背面を連結すること


プレキャスト街きょ工 (155SF型、切下げ部、分離型、横断勾配 6.0%)

| | | | |
|---------|------------|--------------------------------|------|
| 図面番号 | | 縮尺 | 単位 |
| 116302T | | 1:20 | mm |
| 分類 | 工種 | 内容 | 作成年度 |
| 排水工 | プレキャスト街きょ工 | 155SF型 切下げ部 分離型 横断勾配6.0% | R.6 |


正面図 横断面図

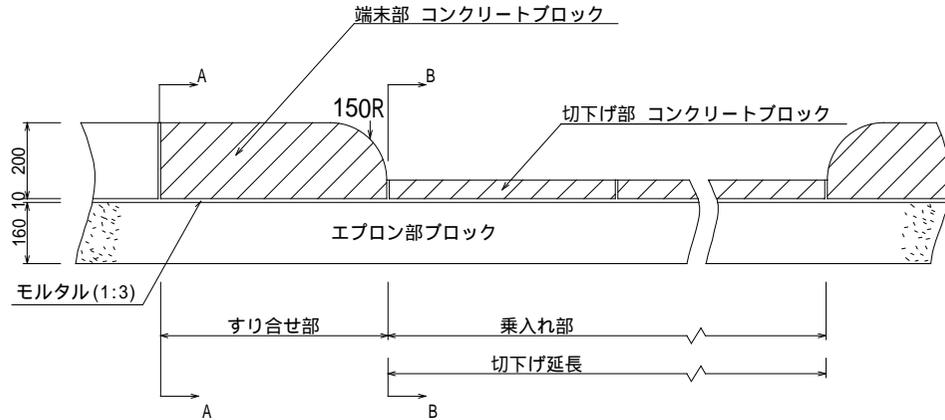


エプロン部ブロック

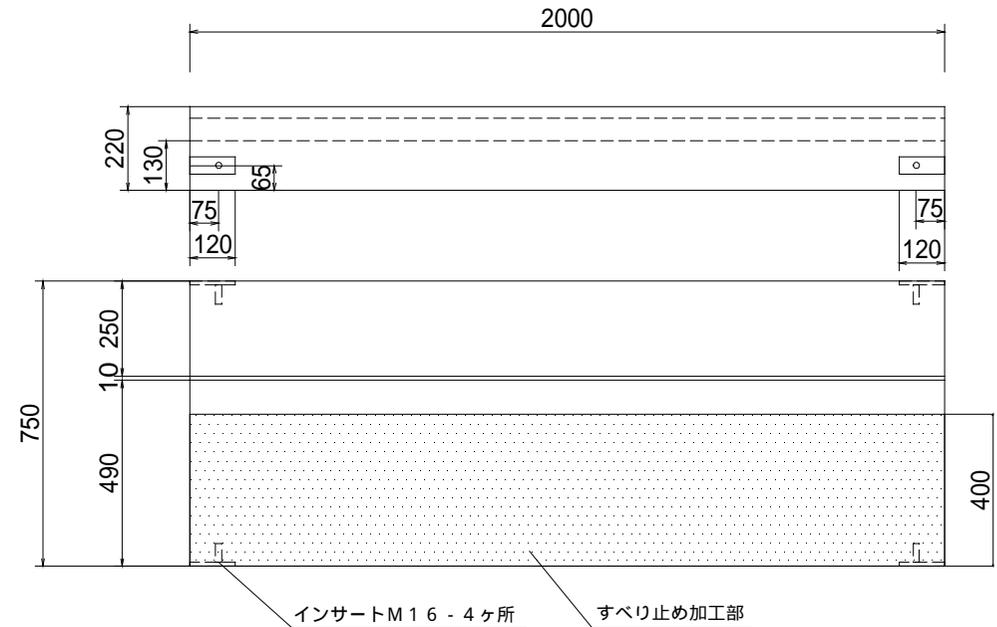

A-A断面図

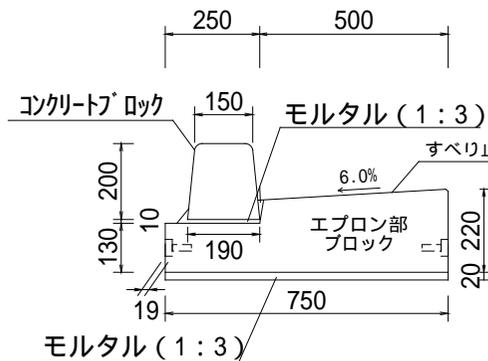

B-B断面図

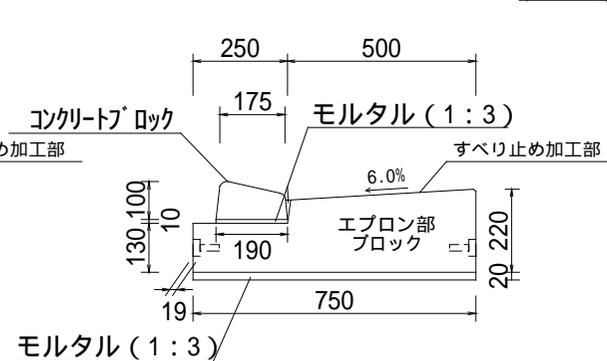

材料表


| 品名 | 形状寸法 | 単位 | 数量 | 100m当り 摘要 |
|------------|-----------------------|----------------|-------|--------------|
| コンクリートブロック | (175/190) × 100 × 600 | 個 | 165.0 | |
| エプロン部ブロック | 130/220 × 750 × 2000 | 個 | 50.0 | |
| モルタル | 1:3 | m ³ | 1.6 | |
| 連結プレート | | 個 | 96.0 | |
| ボルト | M16 | " | 196.0 | |

各ブロックの間には、目地モルタルを施すこと
街きょの基礎工は車道路盤に準ずる
連結プレートにて前面、背面を連結すること


プレキャスト街きょ工 (155SF型、歩行者横断部、分離型、横断勾配6.0%)

| | | | |
|---------|------------|----------------------------------|------|
| 図面番号 | | 縮尺 | 単位 |
| 116303T | | 1:20 | mm |
| 分類 | 工種 | 内容 | 作成年度 |
| 排水工 | プレキャスト街きょ工 | 155SF型 歩行者横断部 分離型 横断勾配6.0% | R.6 |


正面図 横断面図

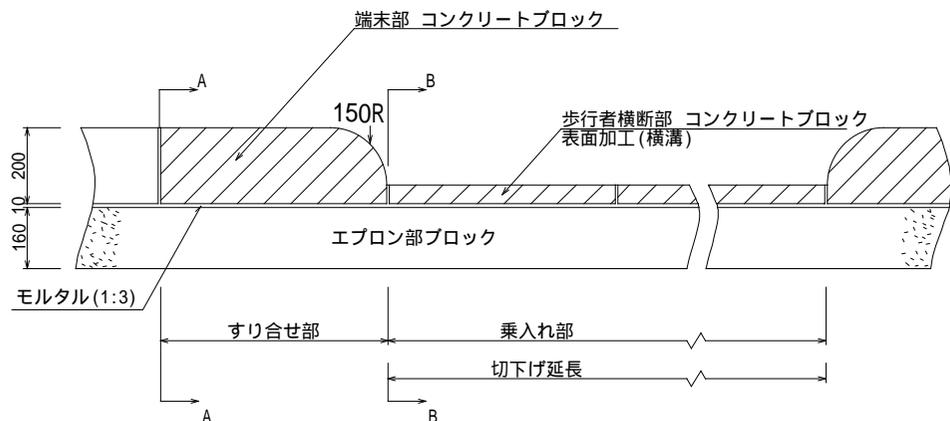


エプロン部ブロック

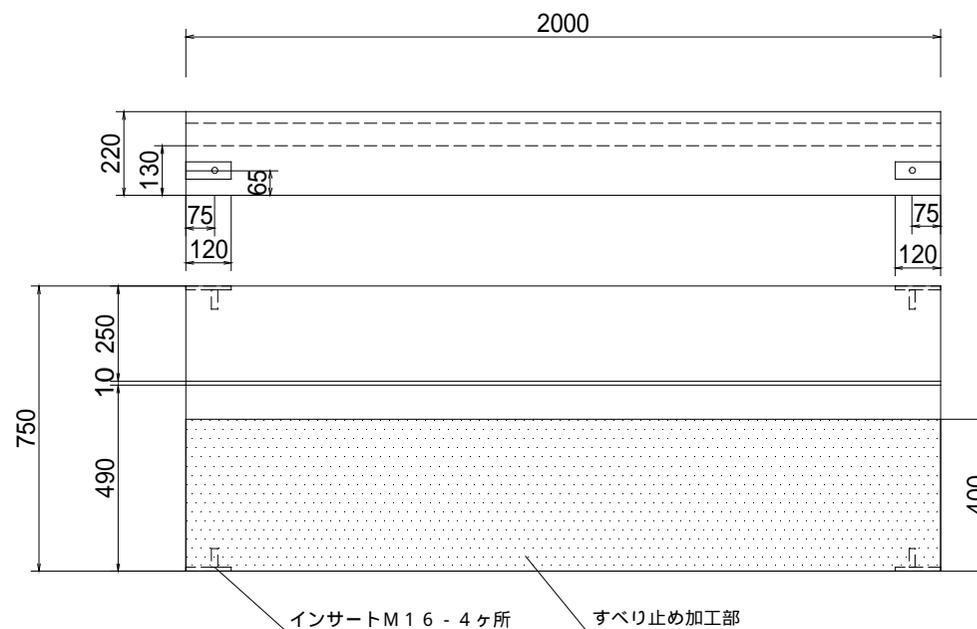

A-A断面図

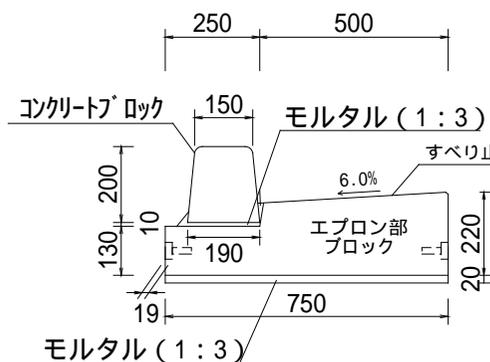

B-B断面図

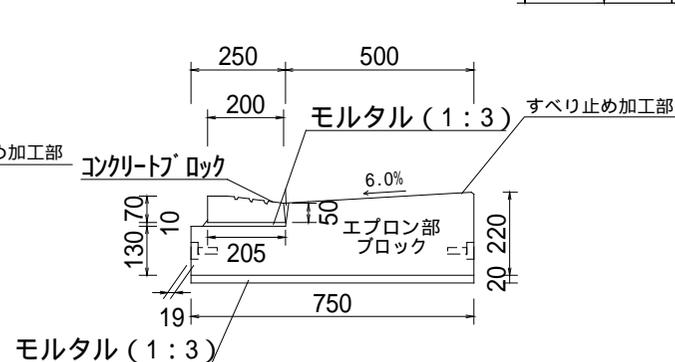

材料表

| 品名 | 形状寸法 | 単位 | 数量 | 100m当り 摘要 |
|------------|---------------------------|----------------|-------|--------------|
| コンクリートブロック | (200/205) × (50/70) × 600 | 個 | 165.0 | 表面加工(横溝) |
| エプロン部ブロック | 130/220 × 750 × 2000 | 個 | 50.0 | |
| モルタル | 1:3 | m ³ | 1.7 | |
| 連結プレート | | 個 | 96.0 | |
| ボルト | M16 | " | 196.0 | |

各ブロックの間には、目地モルタルを施すこと
街きょの基礎工は車道路盤に準ずる
連結プレートにて前面、背面を連結すること