



# 隅田公園リバーサイドギャラリー平面図

(令和3年10月現在)

## 平面図

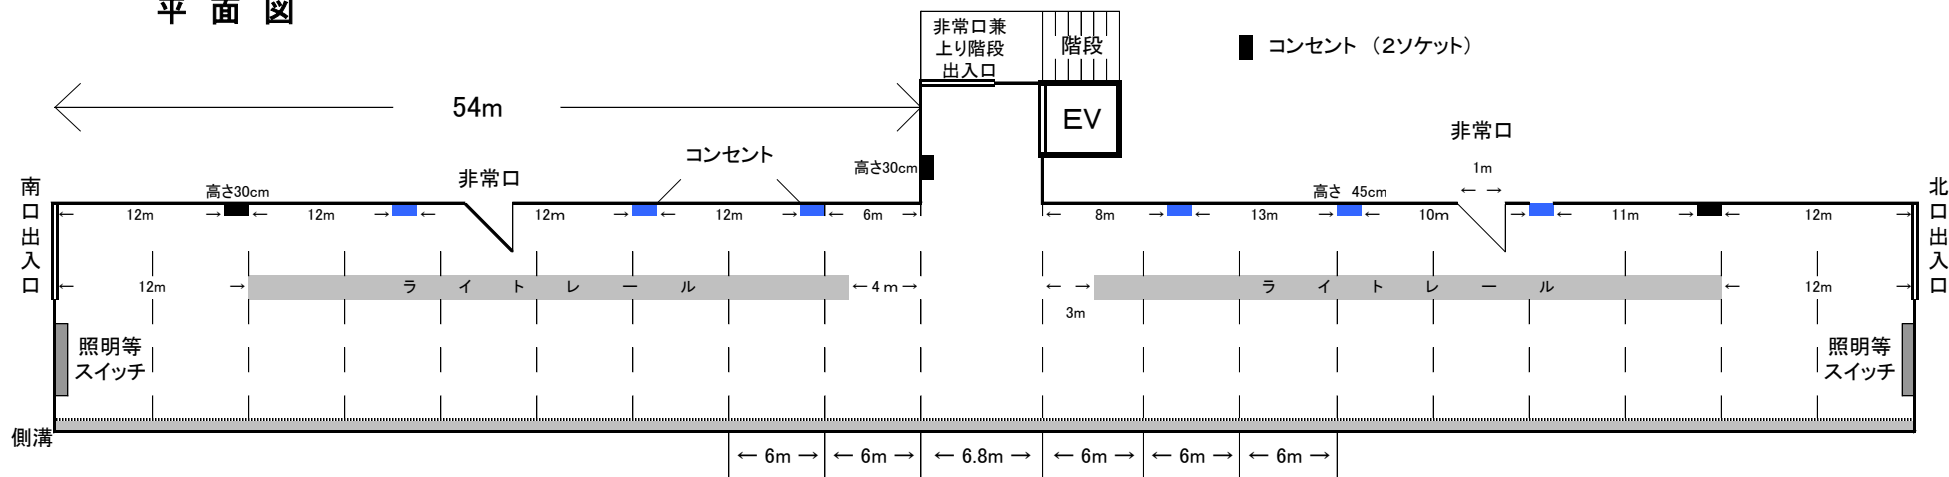


## 断面図

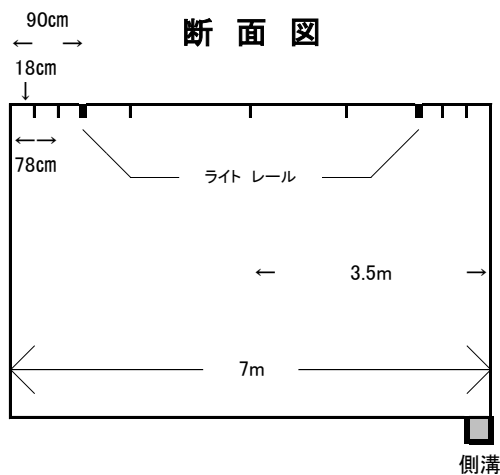


## 【備品】

### スタンドパネル

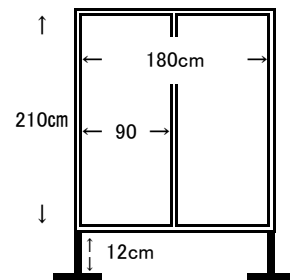

### スタンドパネル

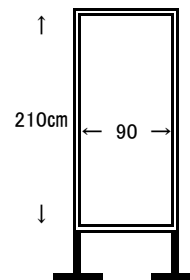

スタンドパネル(180×210)	25枚
スタンドパネル(90×210)	44枚
スポットライト 100W	50基
テーブル	12脚
パイプ椅子	97脚
イーゼル	4台