

第36号議案

東浅草小学校及び東浅草こどもクラブ大規模改修環境整備
工事請負契約の締結について

上記の議案を提出する。

令和3年6月2日

提出者 東京都台東区長 服 部 征 夫

(提案理由)

この案は、地方自治法（昭和22年法律第67号）第96条第1項第5号並びに議会の議決に付すべき契約及び財産の取得又は処分に関する条例（昭和39年4月台東区条例第8号）第2条の規定に基づき提出します。

東浅草小学校及び東浅草こどもクラブ大規模改修環境整備
工事請負契約の締結について

東浅草小学校及び東浅草こどもクラブ大規模改修環境整備工事
施行のため、下記の請負契約を締結する。

記

1 契約の目的

東浅草小学校及び東浅草こどもクラブ大規模改修環境整備
工事

2 契約の方法

随意契約

3 契約の金額

1億8,579万円

4 契約の相手方

東京都台東区東上野二丁目22番10号

大雄・三ツ目特定建設工事共同企業体

代表構成員

東京都台東区東上野二丁目22番10号

株式会社大雄

代表取締役 奥野 克己

構成員

東京都台東区西浅草三丁目13番8号

三ツ目建設株式会社

代表取締役 松井 一郎

御 参 考

東浅草小学校及び東浅草こどもクラブ大規模改修環境整備工事概要


1 所在地

台東区東浅草二丁目27番19号

2 主な工事内容

- (1) 第二校庭舗装（ゴムチップウレタン舗装面積 約1,200平方メートル）
- (2) 第二校庭フェンス新設工事
（フェンス 高さ2.4メートル 長さ約100メートル
防球ネット 高さ5.0メートル 長さ約100メートル）
- (3) プール改修工事（防水シート改修工事、プールサイド改修工事等）

東浅草小学校及び東浅草こどもクラブ大規模改修環境整備工事

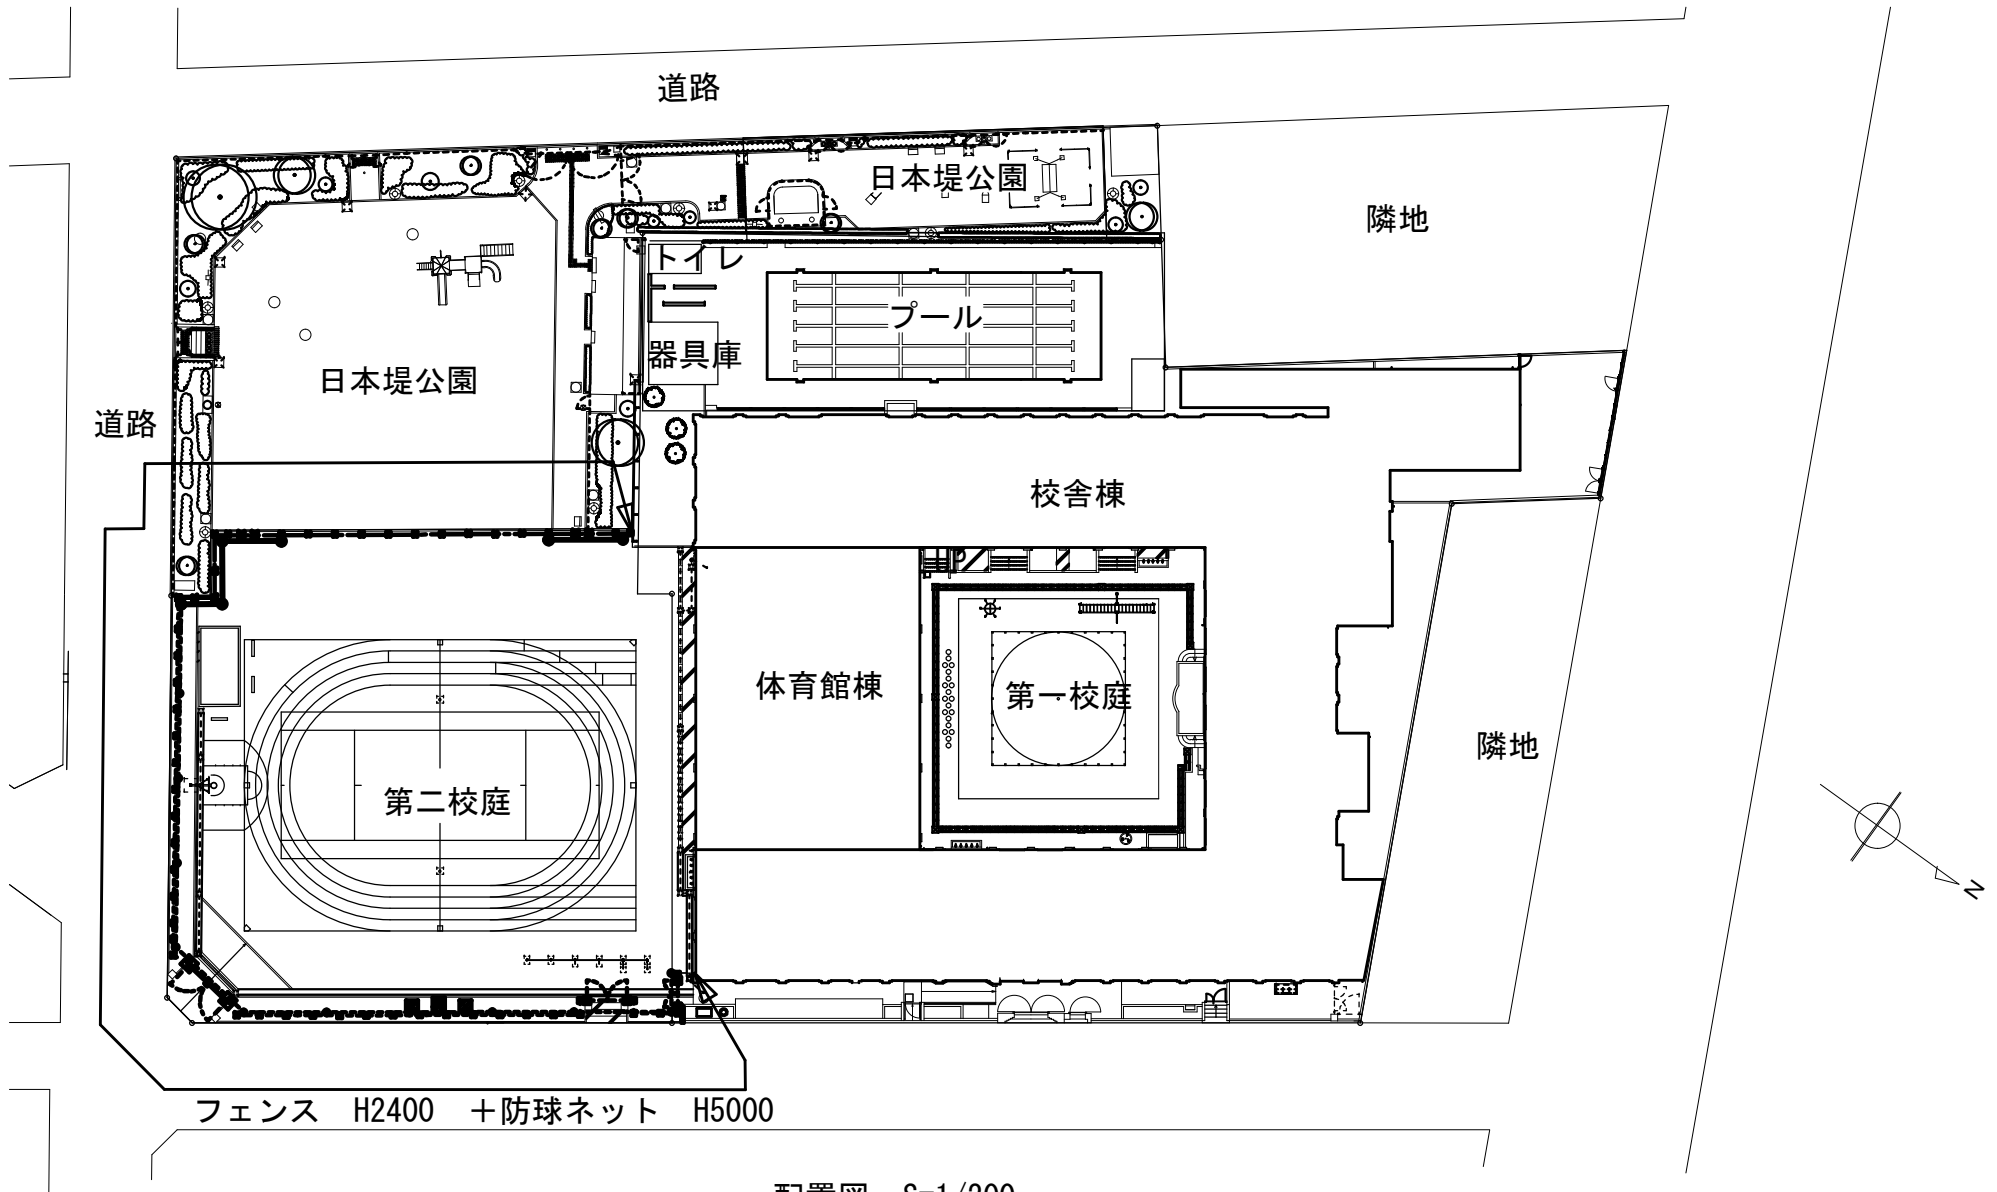

配置図 S=1/200