

## 中小企業振興センター大規模改修について

### 1 概要

中小企業振興センターは、台東区公共施設保全計画において令和8年度から2年間大規模改修工事を実施する施設として位置付けられている。

改修にあたっては、バリアフリー化に加え、中小企業振興センター及び台東デザイナーズビレッジの配置の変更などを併せて実施する。

### 2 主な改修内容

#### (1) 老朽化対策

外壁、屋上防水、受変電設備、空調機器などの更新

#### (2) バリアフリー化

エレベーター及び階段昇降機、バリアフリースイレ、スロープなどの設置

#### (3) レイアウト変更

##### ① 中小企業振興センター

- ・校舎棟を含む1階フロア全体にエリアを拡大
- ・相談ブースの増設やセミナー等が開催可能な部屋などを配置

##### ② 台東デザイナーズビレッジ

- ・エリアを2、3階へ配置
- ・居室の区画を整理

### 3 予算額（案）

70,435千円

#### 4 工事期間中の対応

(1) 中小企業振興センター

花川戸一丁目施設に仮移転（令和8～9年度）

(2) 中小企業振興センター駐車場

運営休止

(3) 台東デザイナーズビレッジ


運営休止（令和5年7月産業建設委員会報告済み）

#### 5 今後の予定


令和 7 年度	設計
令和8～9年度	大規模改修工事
令和 10 年度	リニューアルオープン

中小企業振興センター【現状】


1階

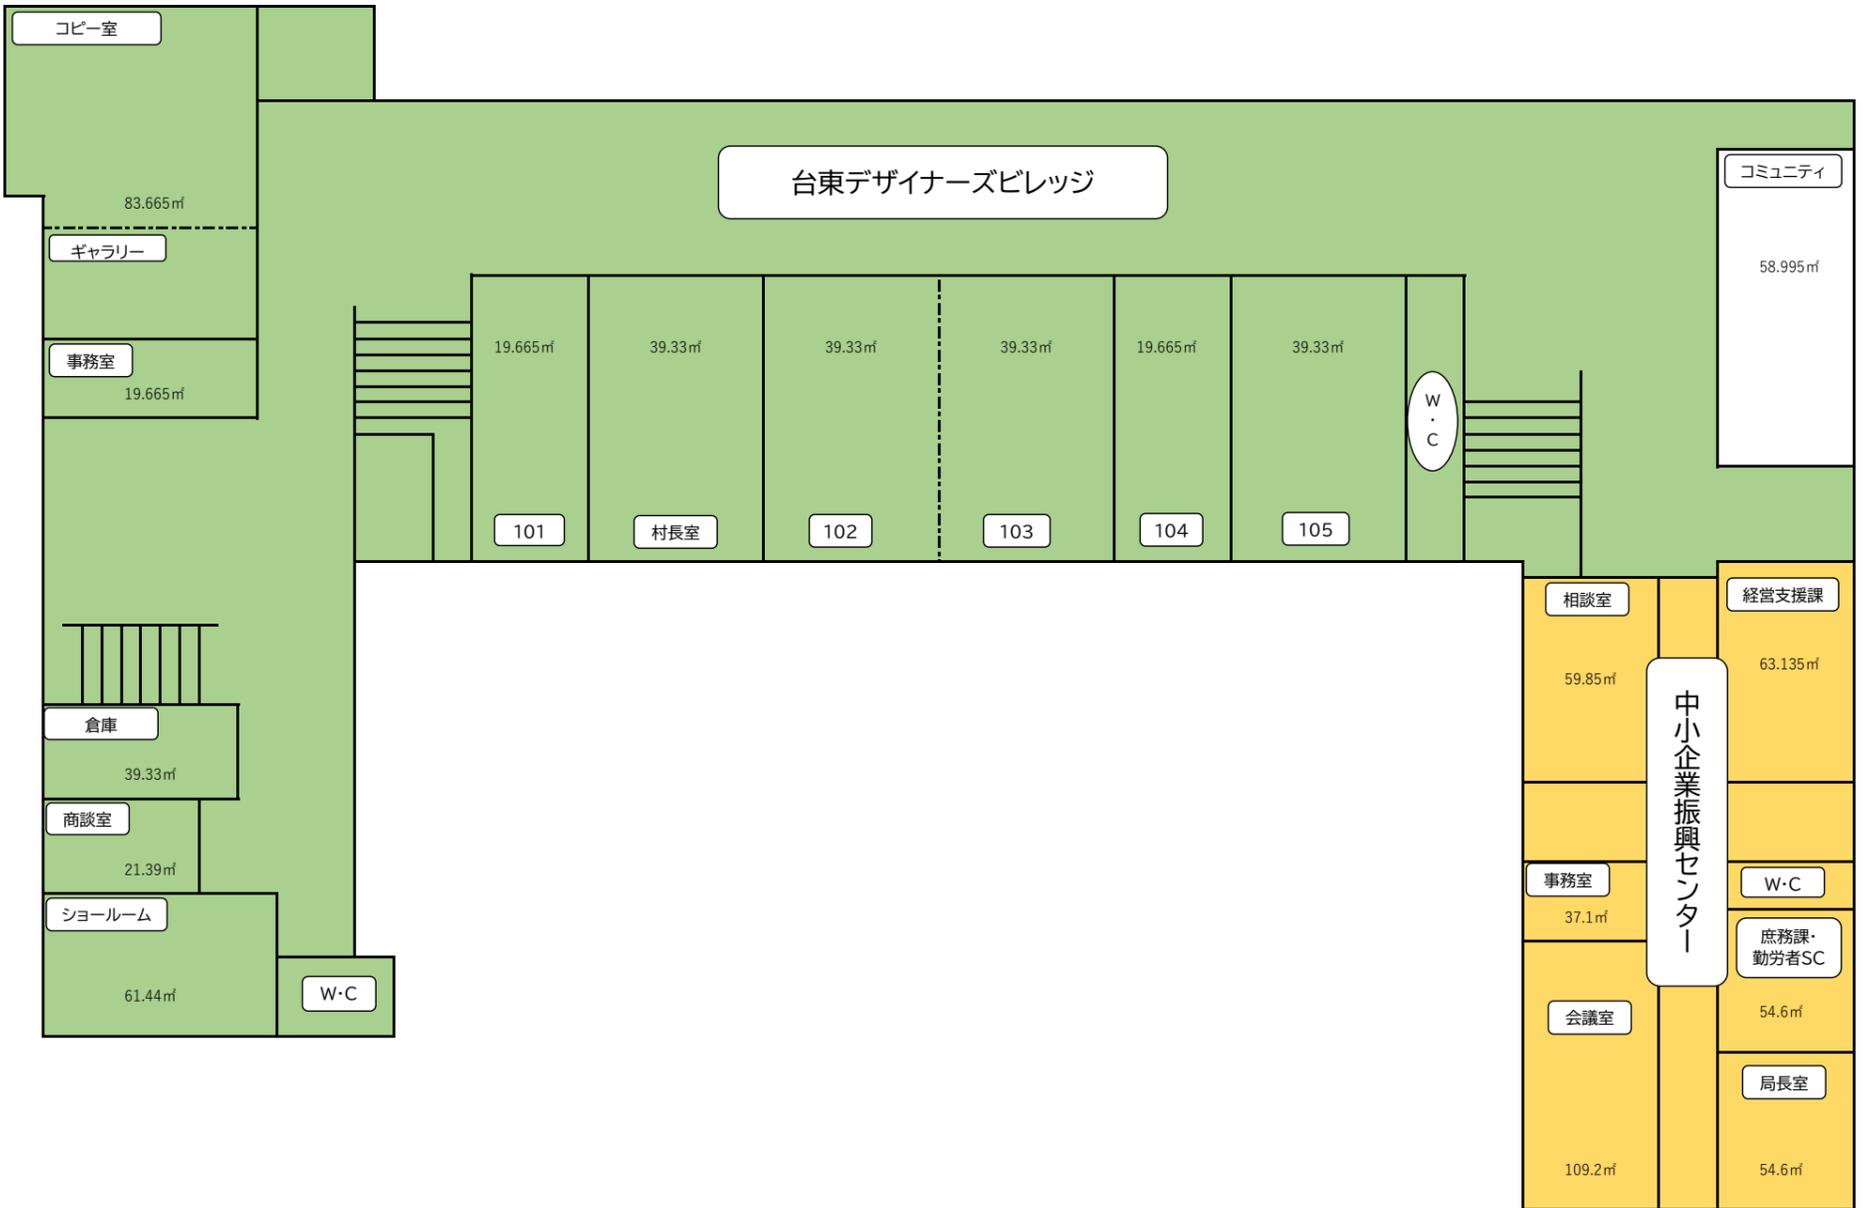

2階

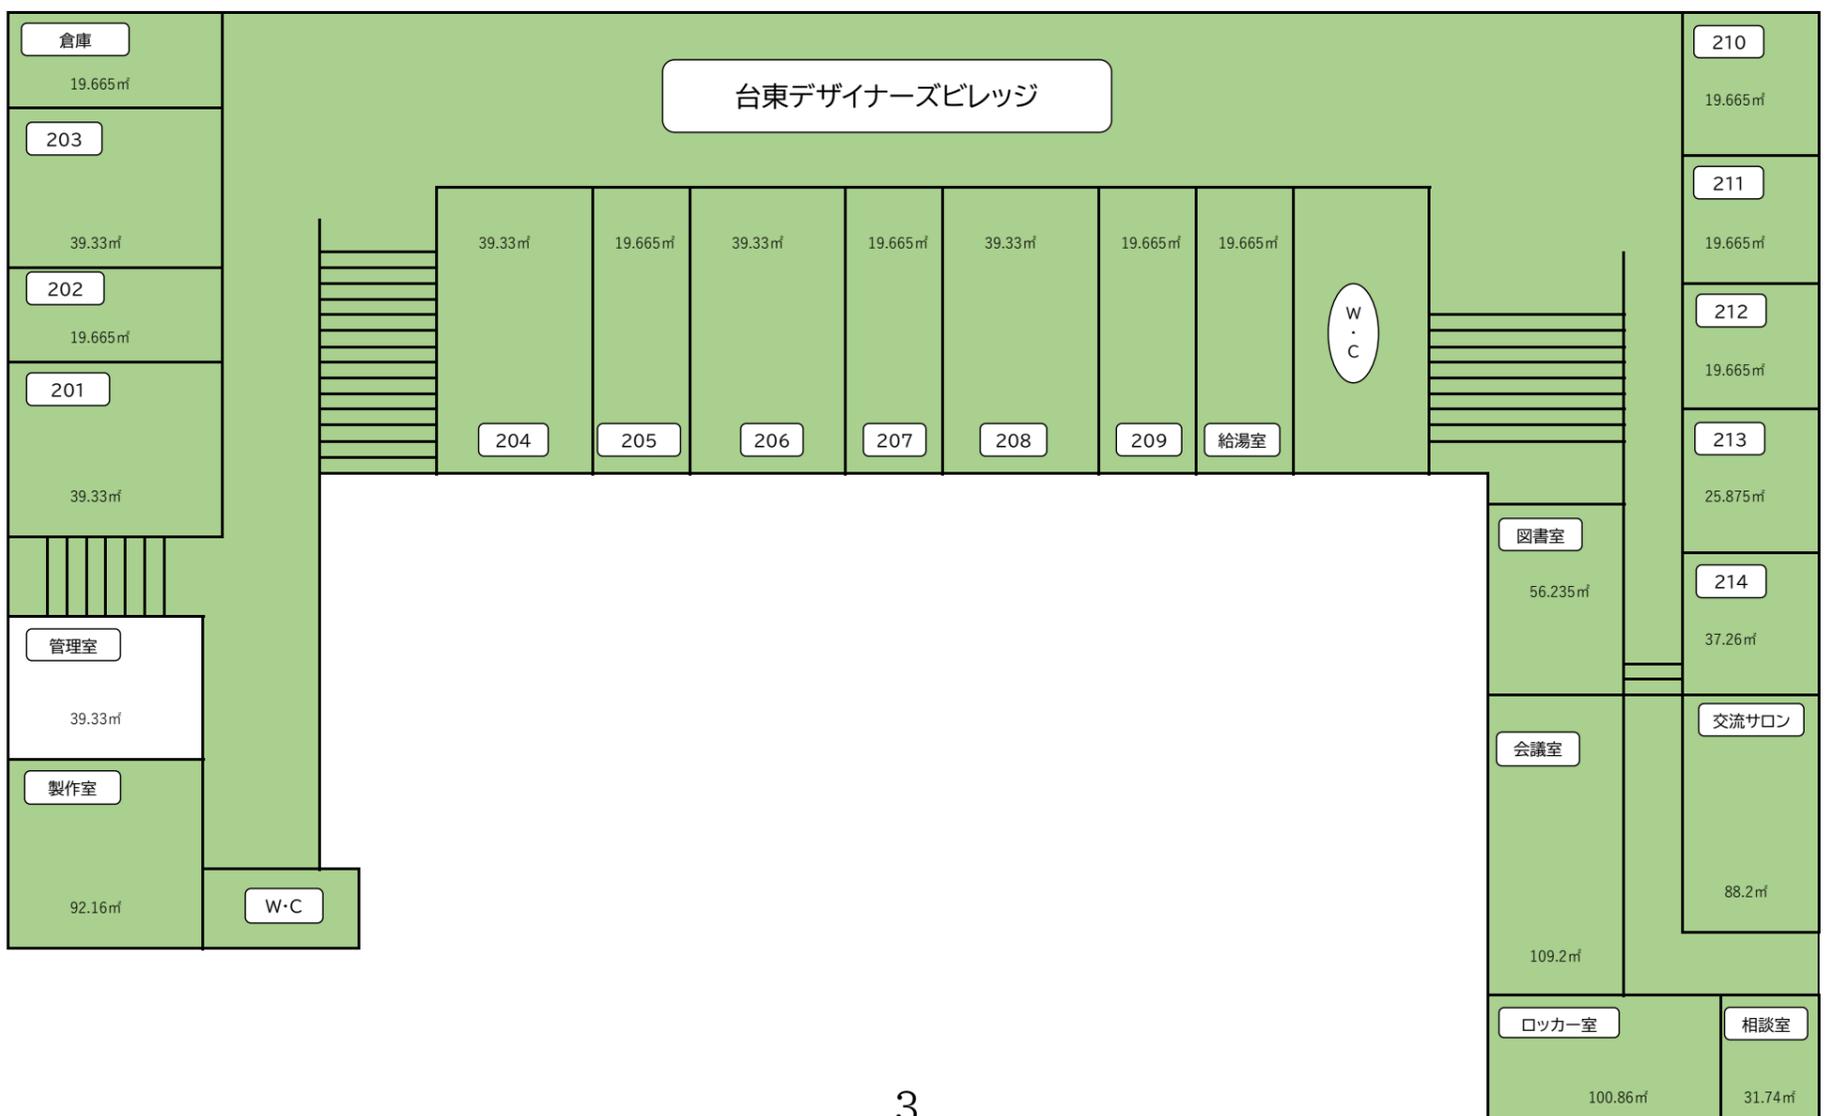

3階

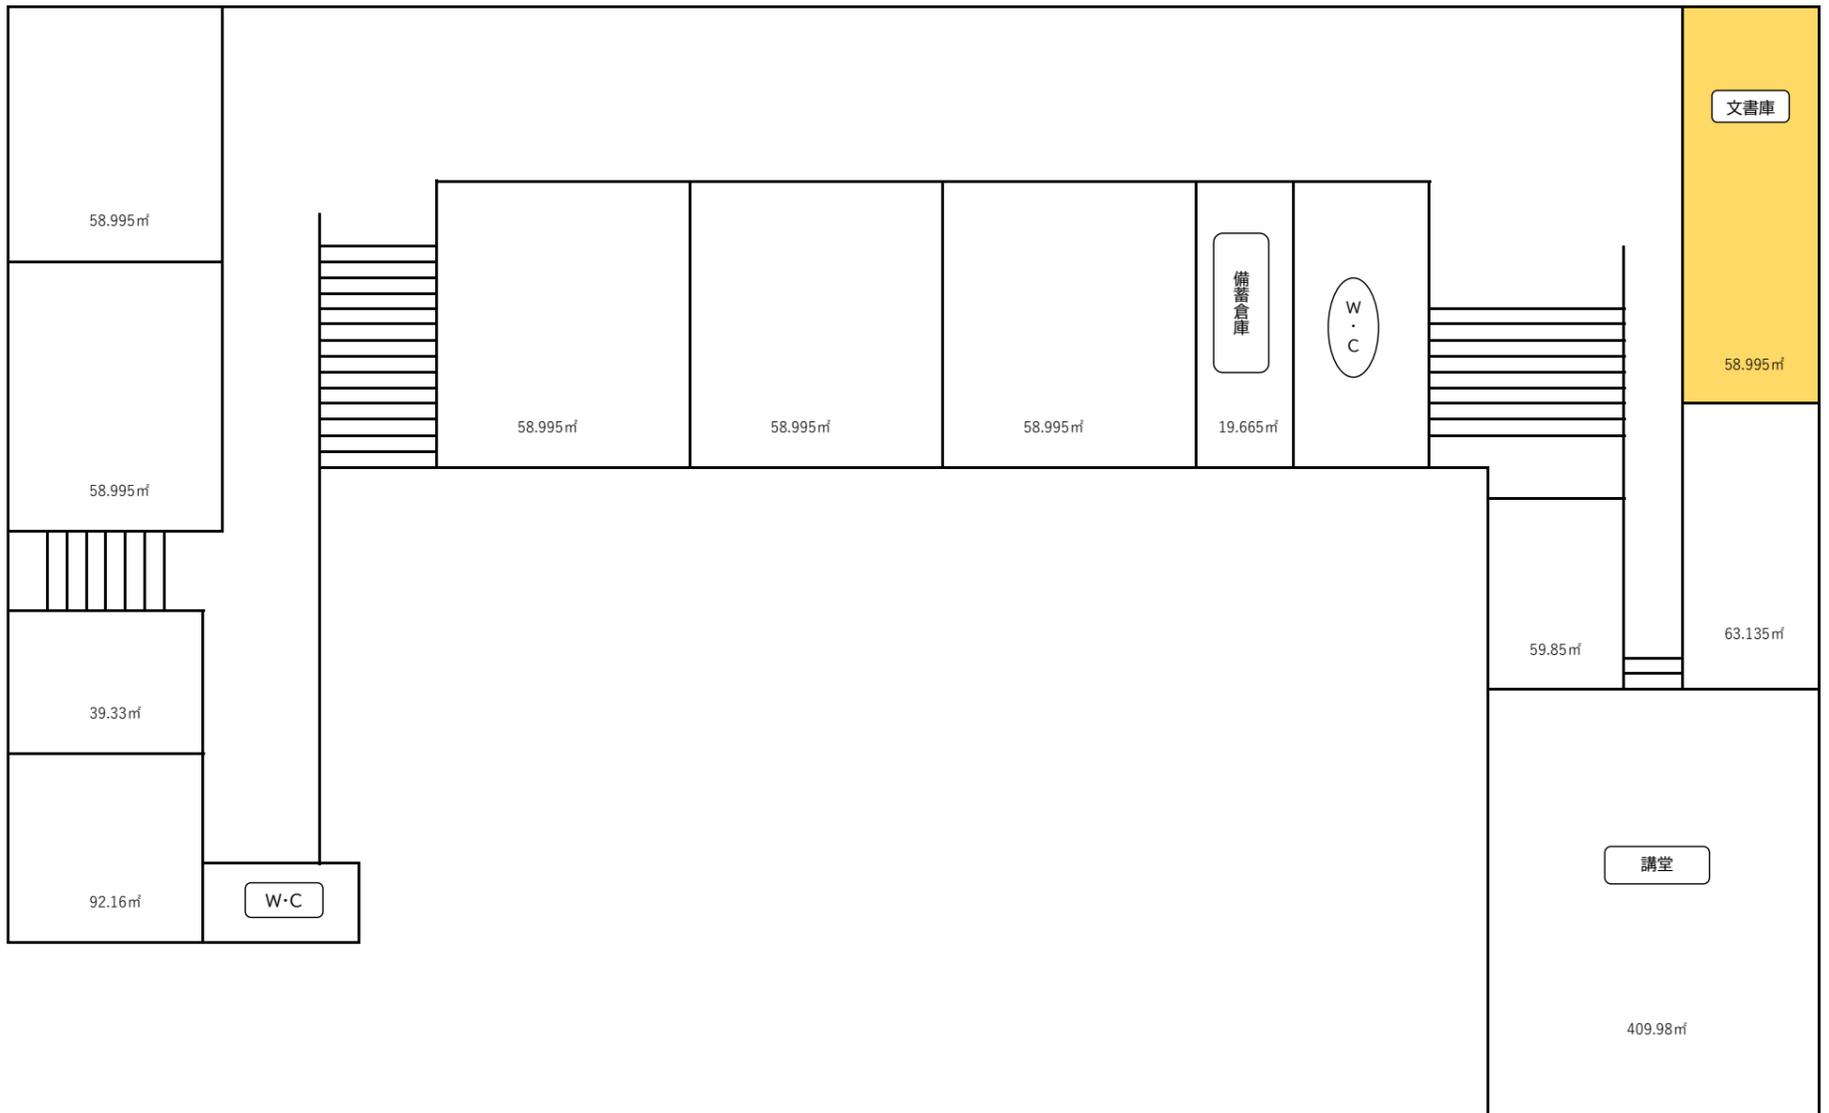

屋上

