

令和7年度の公園整備等工事について

1 魅力ある公園の整備【行政計画】

(1) 千束公園（再整備）

ア 所在地 浅草四丁目24番7号（面積：約2,200㎡）

イ 整備内容 別紙1「千束公園再整備工事イメージ図」のとおり

遊戯施設	水遊び施設、砂場、ブランコ、ジャングルジム、回転遊具、置物遊具の設置
休憩施設	ベンチの設置
サービス施設	時計、ラジオ体操台の設置
管理施設	防球ネットの設置
修景施設	パーゴラの設置

ウ 工事期間 令和7年11月～令和8年6月（供用開始：令和8年7月）

(2) 岡倉天心記念公園（施設更新）

ア 所在地 谷中五丁目7番10号（面積：約710㎡）

イ 整備内容 別紙2「岡倉天心記念公園施設更新工事イメージ図」のとおり

遊戯施設	シーソー、ステップ遊具の設置
休憩施設	ベンチ、スツールの設置
サービス施設	水飲み、時計塔の設置
管理施設	万年塀の撤去、目隠しフェンスの設置

ウ 工事期間 令和7年9月～令和8年3月（供用開始：令和8年3月）

(3) 根岸二丁目児童遊園（施設更新）

ア 所在地 根岸二丁目9番5号、同二丁目8番13号（面積：約300㎡）

イ 整備内容 別紙3「根岸二丁目児童遊園施設更新工事イメージ図」のとおり

遊戯施設	幼児用遊具、砂場の設置
休憩施設	ベンチの設置
サービス施設	水飲み、時計の設置
管理施設	万年塀の撤去、目隠しフェンスの設置

ウ 工事期間 令和7年9月～令和8年3月（供用開始：令和8年3月）

2 さわやかトイレ整備【行政計画】

(1) 柳北公園トイレ（改築工事）

ア 所在地 浅草橋五丁目1番35号

イ 改築内容 別紙4「柳北公園トイレ改築工事イメージ図」のとおり

現 在	改築後
男女共用トイレ ・小便器2基 ・大便器1基	男性用トイレ ・小便器2基 ・大便器1基、ベビーチェア
	女性用トイレ ・大便器2基、ベビーチェア
障害者用トイレ	バリアフリースイートイレ ・車椅子使用者用大便器 ・ベビーチェア ・おむつ交換台 ・汚物流し
	災害時貯留型ピット

ウ 工事期間 令和7年8月～令和8年2月（供用開始：令和8年3月）

3 今後の予定


令和7年7月 区ホームページ、当該公園にて周知

令和7年8月以降 工事開始


令和7年第3回定例会 工事請負契約締結の議案提出（千束公園）

令和8年3月以降 供用開始


千束公園再整備工事イメージ図

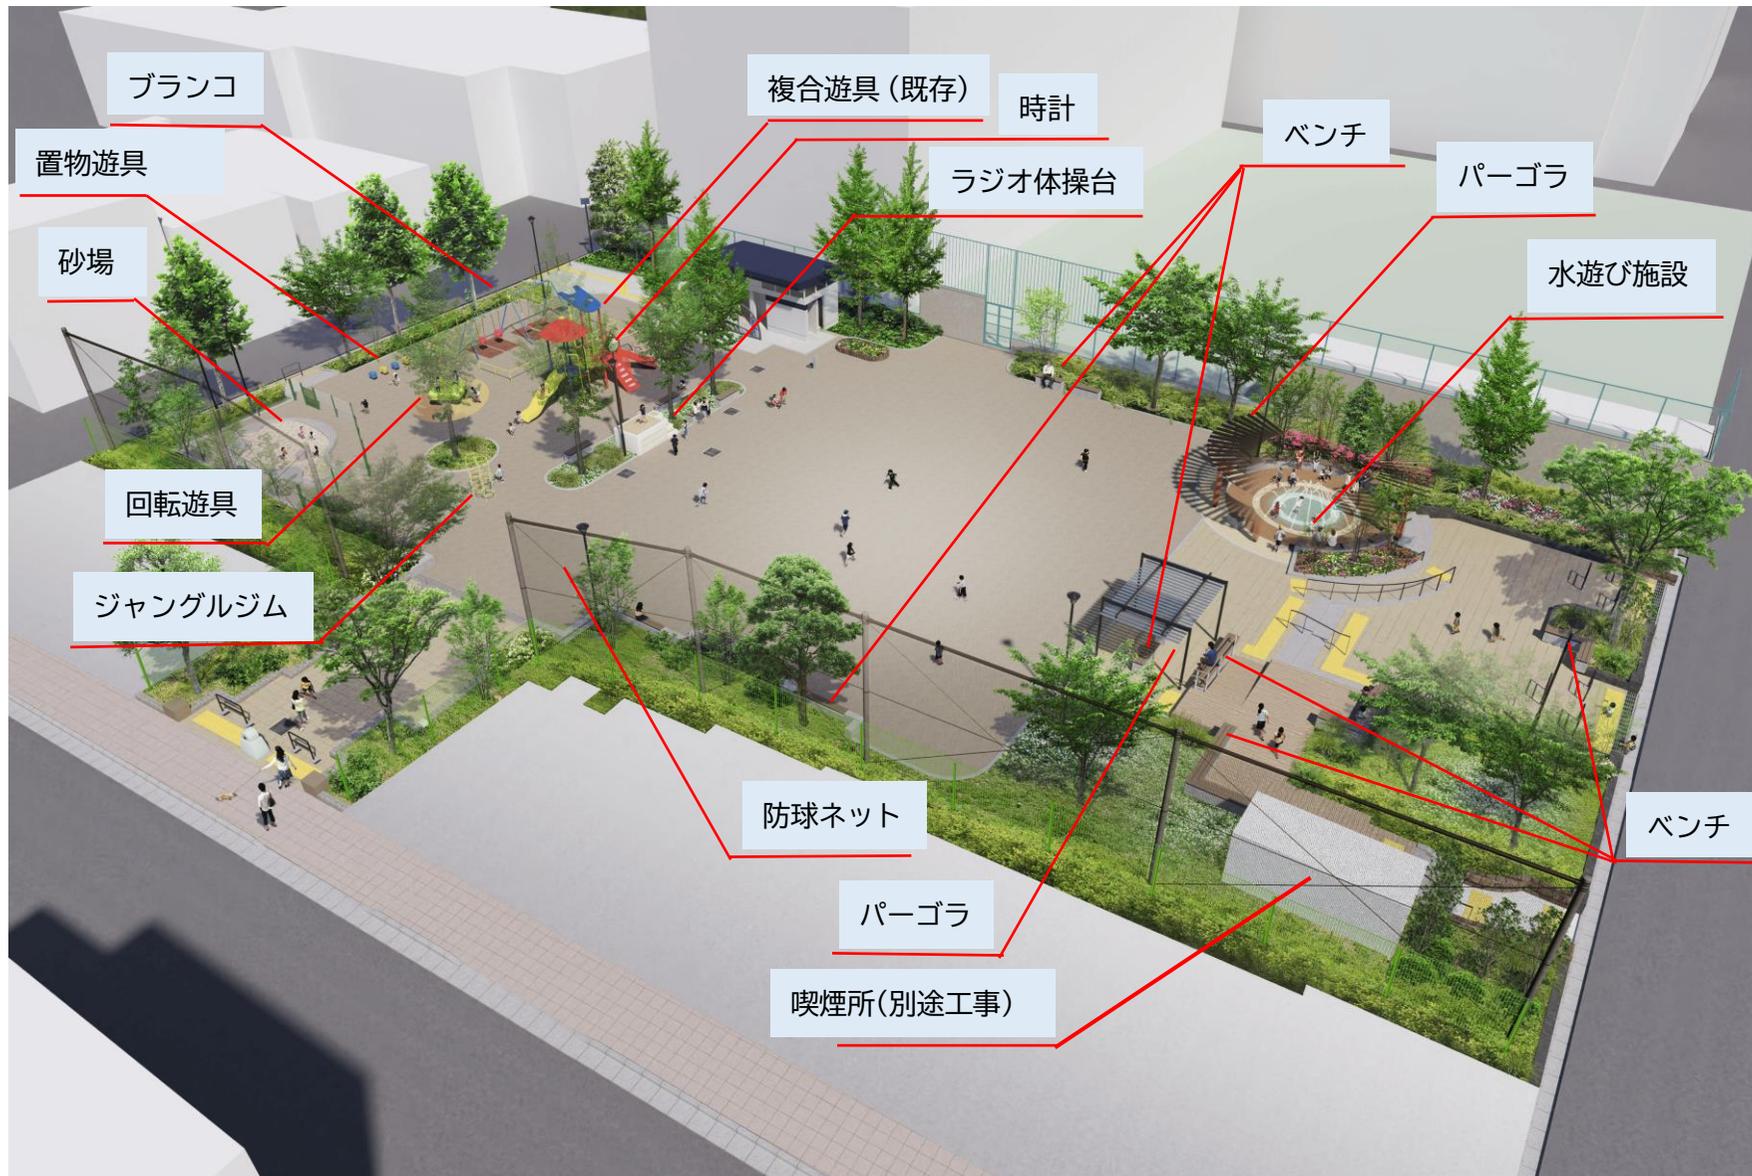

岡倉天心記念公園施設更新工事イメージ図

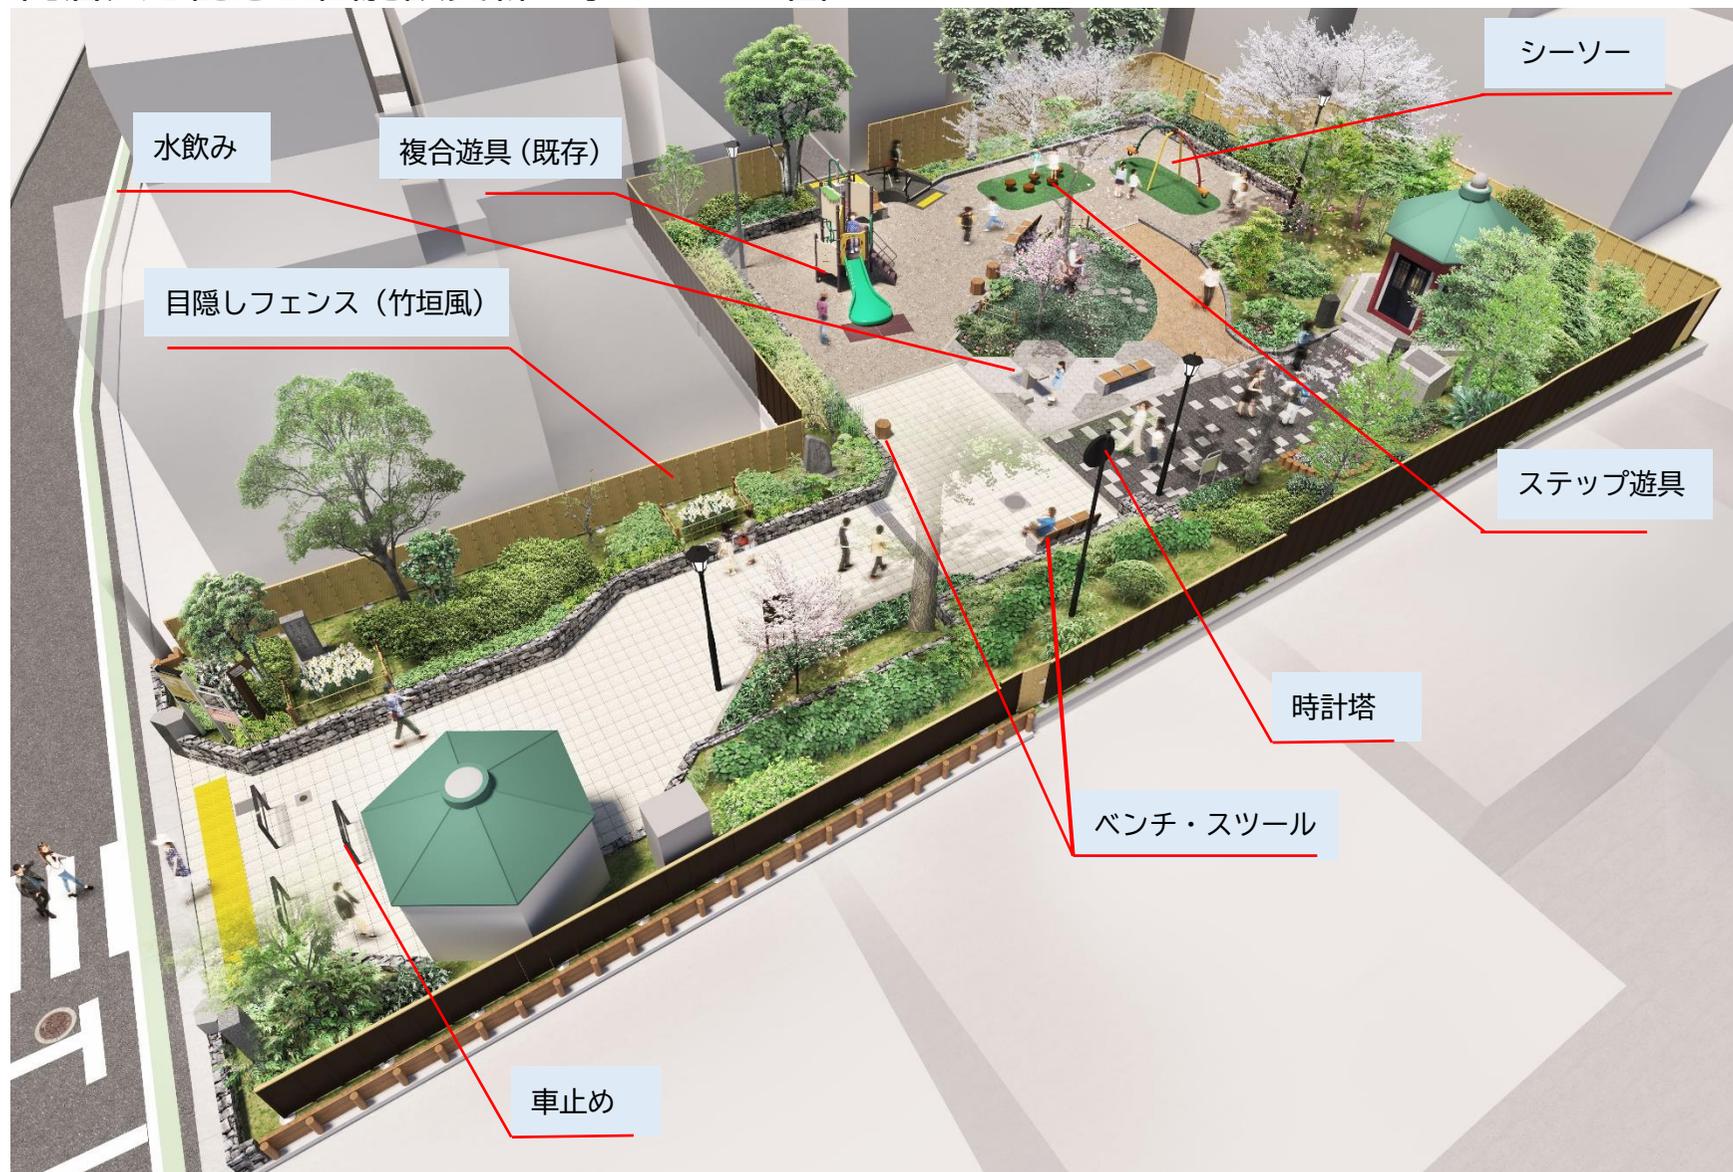

根岸二丁目児童遊園施設更新工事イメージ図

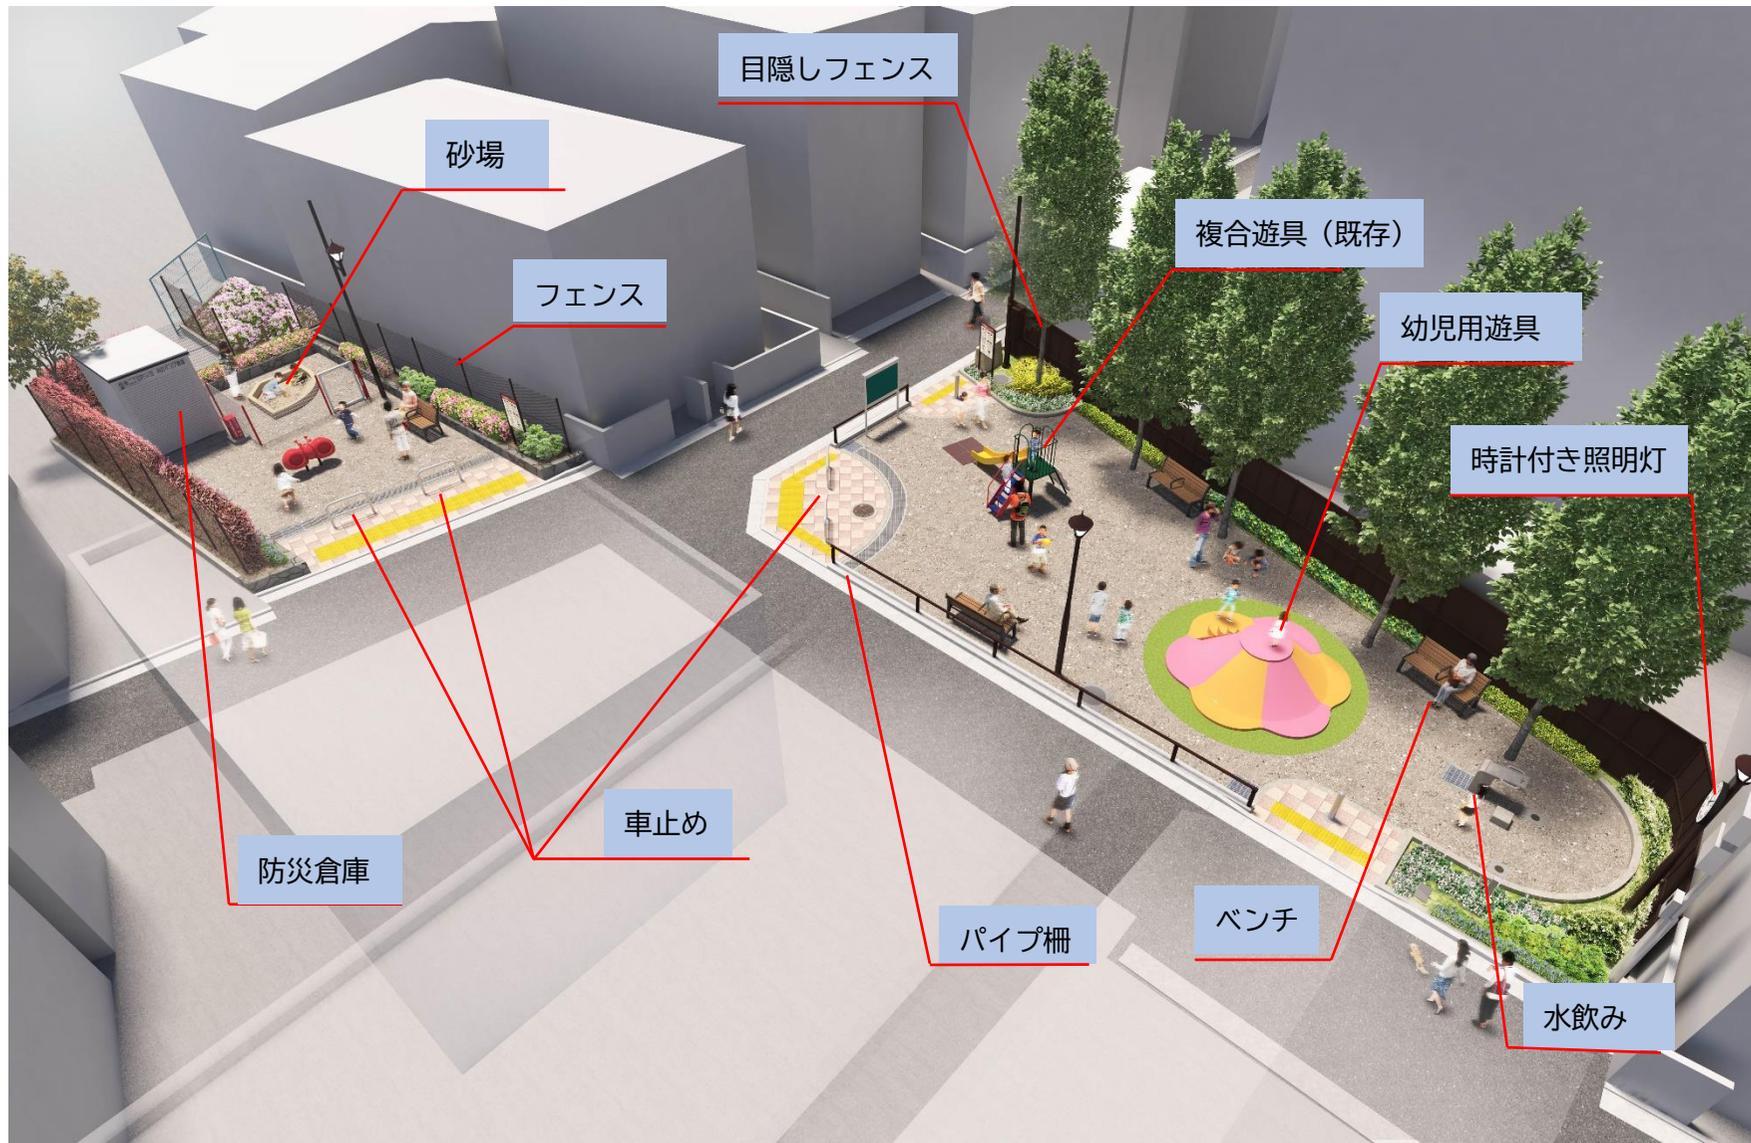

柳北公園トイレ改築工事イメージ図

