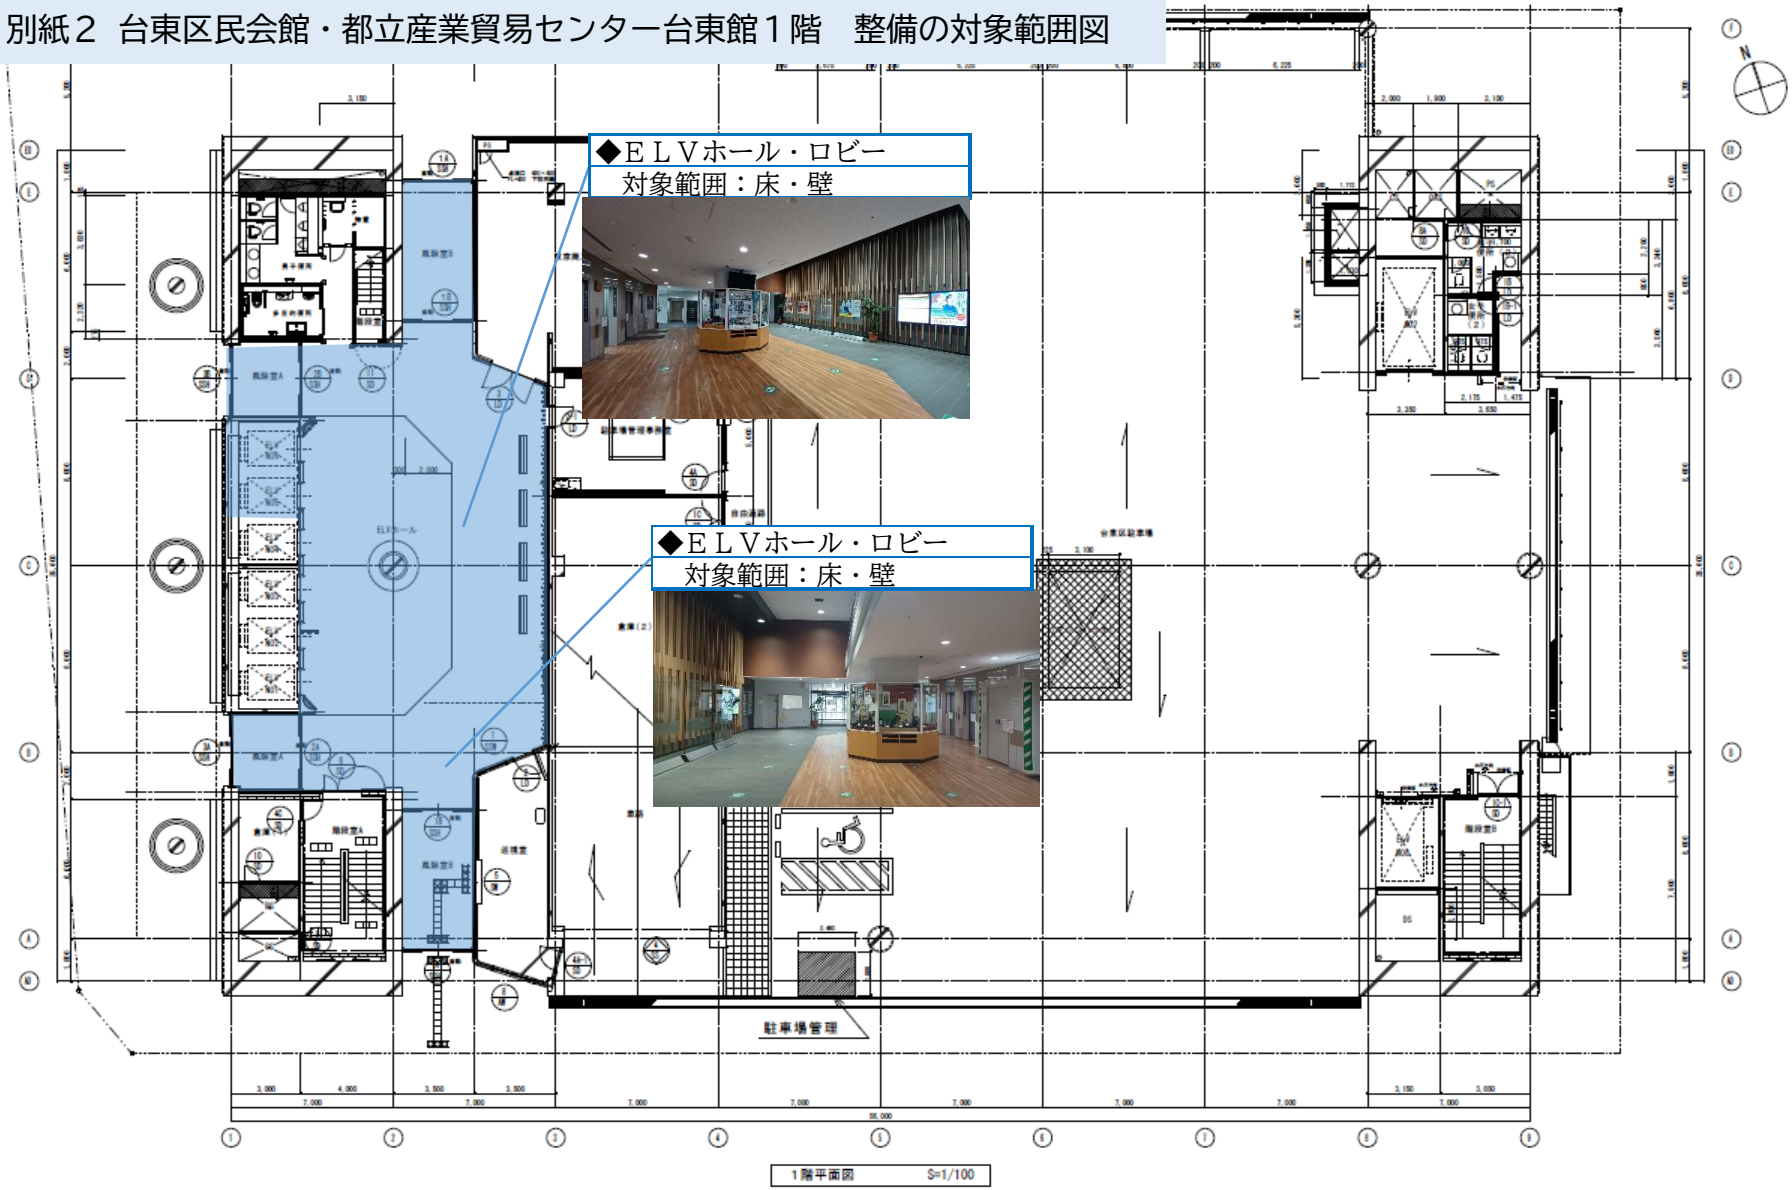別紙２ 台東区民会館・都立産業貿易センター台東館１階　整備の対象範囲図